

Hlavné mesto Slovenskej republiky Bratislava



ÚZEMNÝ PLÁN HLAVNÉHO MESTA SLOVENSKEJ REPUBLIKY BRATISLAVY

ZMENY A DOPLNKY

ZaD 11


Verejnoprospešné stavby a stavby vo verejnom záujme
- schéma zariadení dopravnej, technickej infraštruktúry a odpadového hospodárstva

Mierka 1:30 000
apríl 2026

ÚZEMNÝ PLÁN HLAVNÉHO MESTA
SLOVENSKEJ REPUBLIKY BRATISLAVY
ZMENY A DOPLNKY 11

Schválené uznesením Mestského zastupiteľstva hlavného
mesta Slovenskej republiky Bratislavy č. 1102/2026
zo dňa 26.02.2026



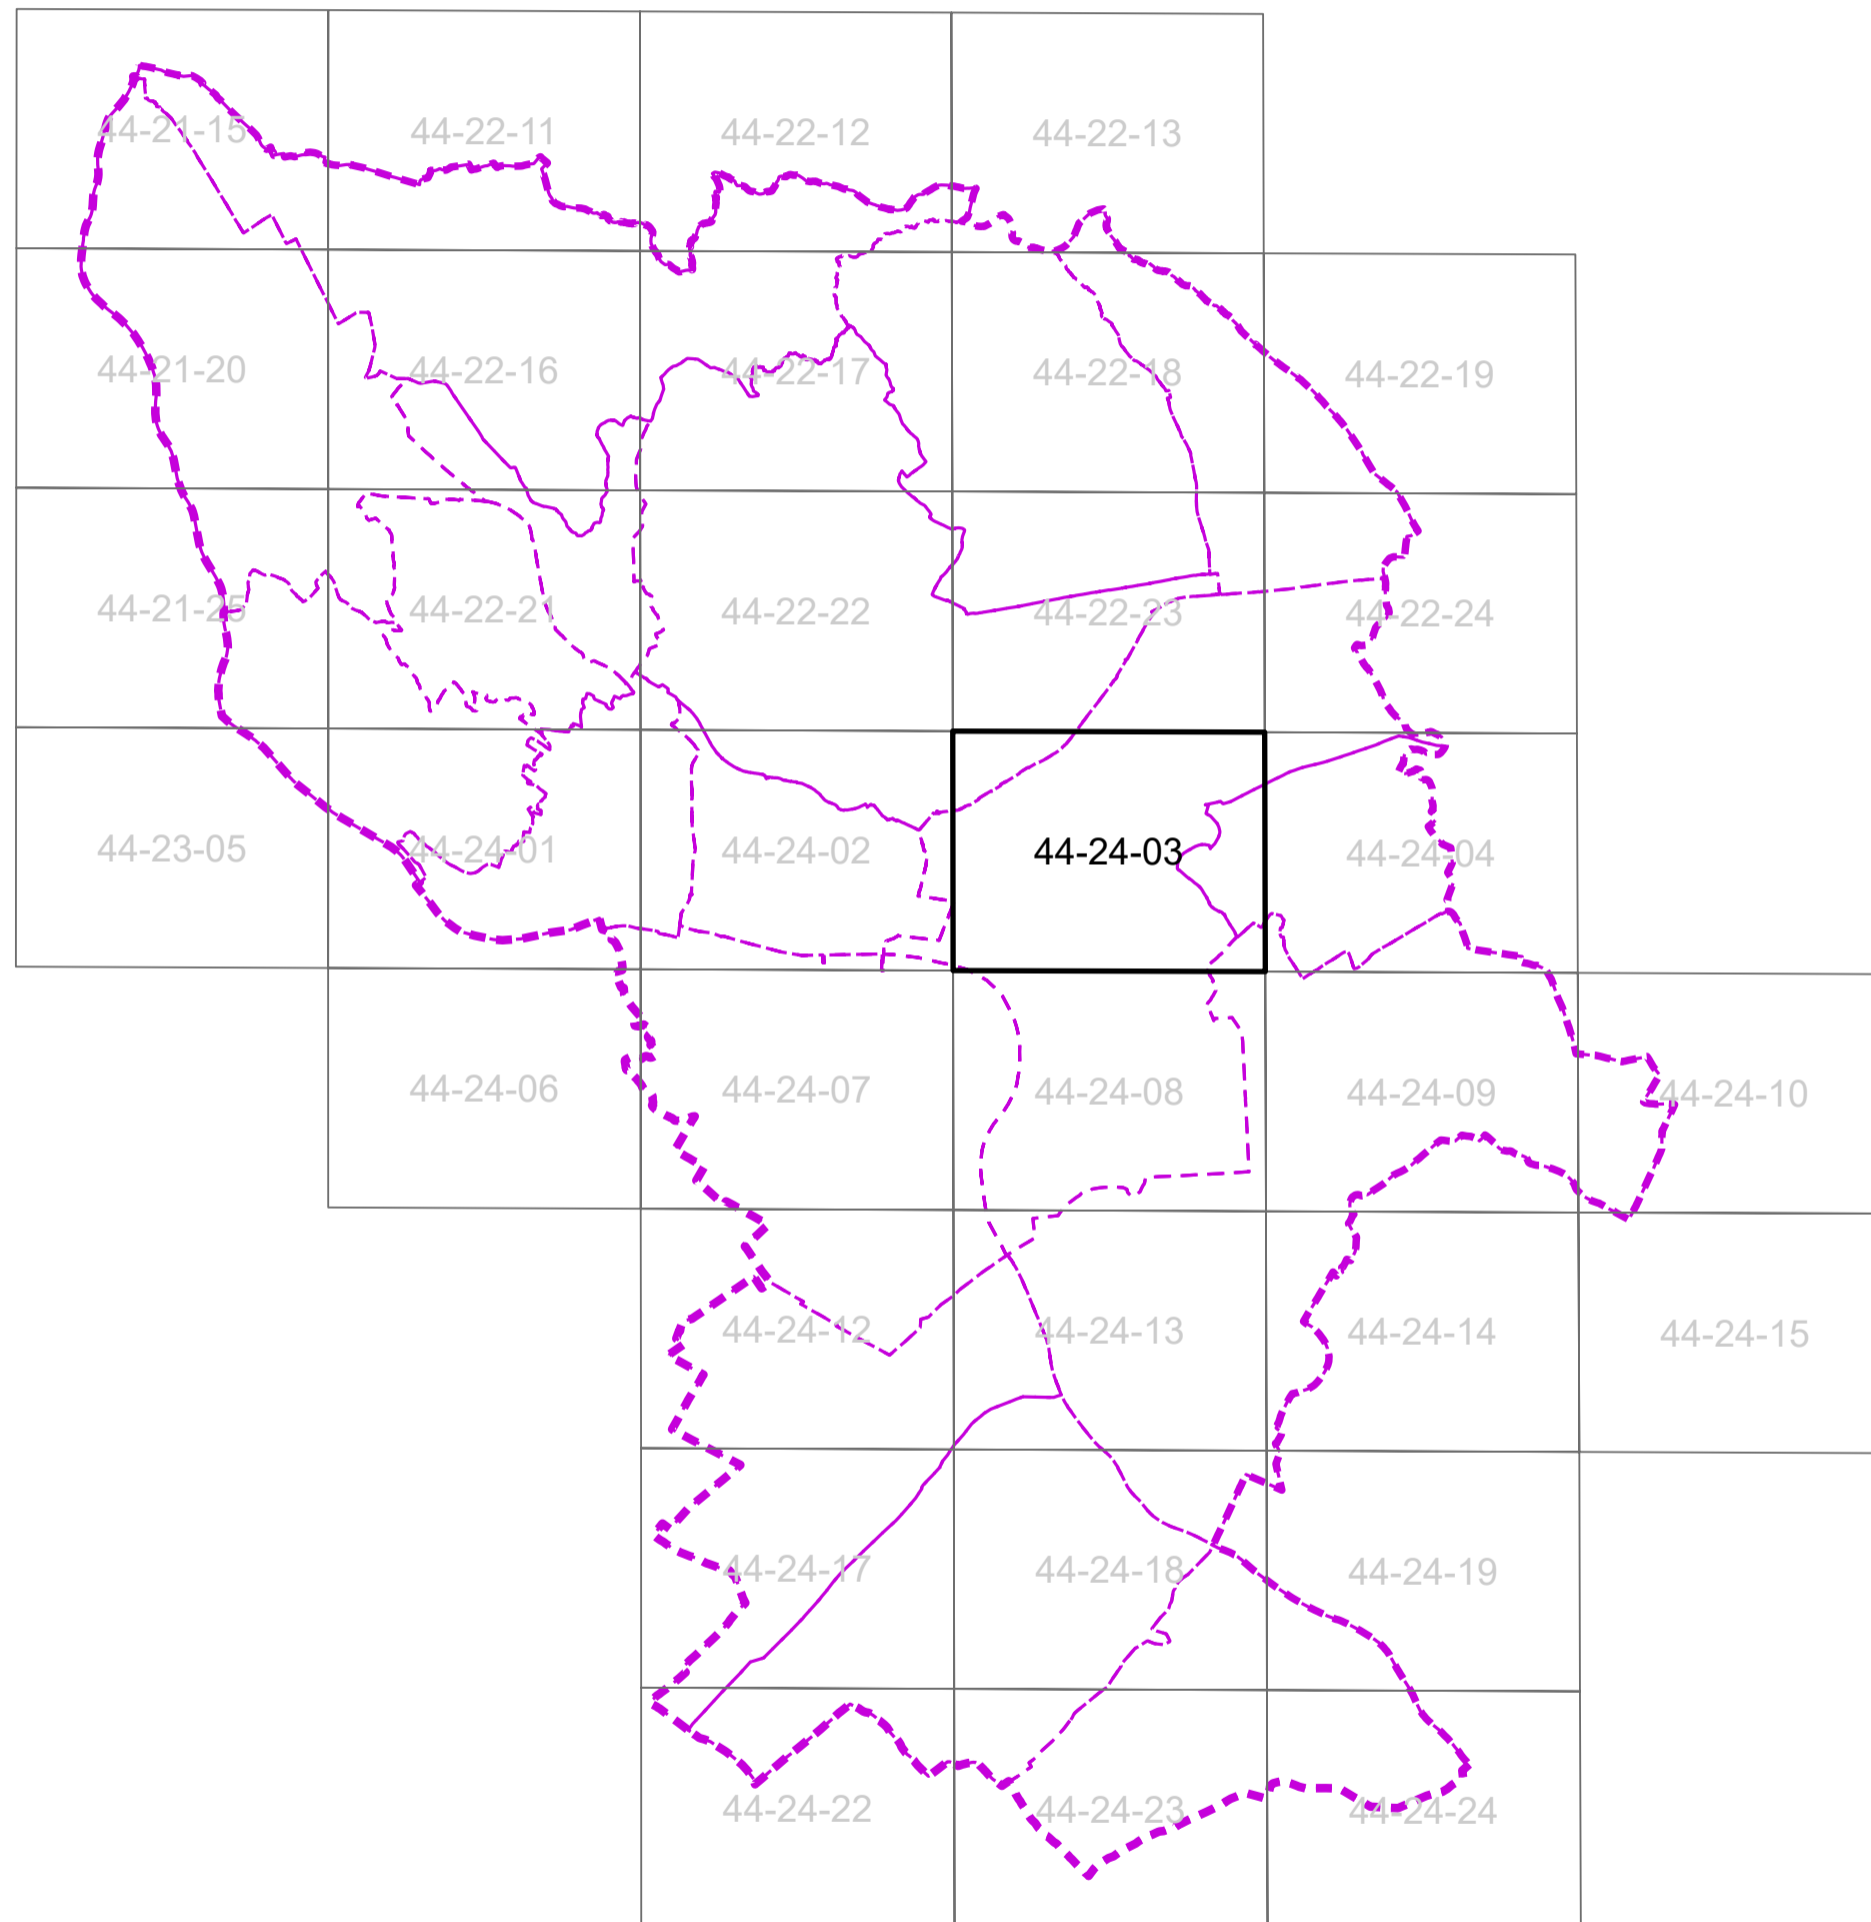

LEGENDA

- Administratívne hranice**
- štátna hranica
 - hranica mesta
 - hranice katastrálnych území MČ
 - hranica intravilánu k 1.1.1990
- Body VPS**
- VT - Vodné toky a vodné plochy
 - V - Zásobovanie vodou
 - D - Trasy a zariadenia dopravy
 - TK - Telekomunikácie
 - T - Zásobovanie teplom
 - RP - Ropovody a produktovody
 - K - Odkanalizovanie
 - KO - Kolektory
 - E - Zásobovanie elektrickou energiou
 - OH - Zariadenia odpadového hospodárstva
 - P - Zásobovanie plynom
- Komunikačná sieť**
- diaľnice a rýchlostné komunikácie - FT A1
 - rýchlostné komunikácie - FT A2
 - zberné komunikácie - FT B1
 - zberné komunikácie - FT B2 a B3
 - obslužné komunikácie - FT C1
 - hlavné cyklistické trasy
- Komunikačná sieť - mimoúrovňové križovatky**
- mimoúrovňové križovatky - FT A1
 - mimoúrovňové križovatky - FT A2
 - mimoúrovňové križovatky - FT B1
 - mimoúrovňové križovatky - FT B2 a B3
 - mimoúrovňové križovatky - FT C1
- Komunikačná sieť - trasy v tuneloch**
- Diaľnice a rýchlostné komunikácie - FT A1
 - rýchlostné komunikácie - FT A2
 - Zberné komunikácie - FT B1
 - Zberné komunikácie - FT B2 a B3
 - obslužné komunikácie - FT C1 + C s MHD
- Systém MHD**
- nosný systém MHD - špeciálna dráha
 - stanice nosného systému MHD - špeciálna dráha
- Železničné trate**
- železničné trate
 - vlečky
 - vysokorychlostné trate
 - vysokorychlostné trate - podzemné trasy
 - železničné tunely
 - podzemné železničné stanice
- Funkčné plochy**
- zastavané územie
 - vodné toky a plochy
 - les a ostatný LPF
 - krajinná zeleň a mestské zeleň
 - rekreácia v prírodnom prostredí
 - ochranná a izolačná zeleň
 - poľnohospodárska zeleň a pôdy
 - plochy námestí a ostatné komunikačné plochy

Poznámka

Postup pri vyhľadávani konkrétnej VPS:

- výber konkrétnej VPS v zozname, ktorý je uvedený v kap. č.16 v textovej časti C ÚPN,

- lokalizácia konkrétnej VPS na "Schéme VPS" podľa jej symbolu a čísla (napr. D4, E10, V4). Jednotlivé systémy TI sú rozlíšené farebne.

- vyhľadanie podrobnejšej informácie o VPS, (napr. trasa, dĺžka, dimenzia, rozsah areálu, označenie) v príslušnom samostatnom výkrese daného systému

Legenda zmien a doplnkov 11 ÚPN hl.m. SR Bratislavy

- Trasy a zariadenia dopravy na vypustenie z ÚPN
- Zásobovanie elektrickou energiou na vypustenie z ÚPN

D56 označenie zmeny v grafike výkresu (popis v priloženej tabuľke)

Poznámka - zmeny bez číselného označenia sú označené v príslušných výkresoch ZaD 11

ZaD 11**Verejnoprospešné stavby a stavby vo verejnom záujme**

Zmena č.	Mestská časť	Druh stavby	Zmeny a doplnky
D56	Ružinov	Trolejbusové trate	• predĺženie trolejbusovej trate v úseku Hraničná – Mlynské nivy
D80	Ružinov	Cyklistické trasy	• hlavné cyklistické trasy v lokalite Mlynské nivy
D99	Ružinov	Stavby miestnych komunikácií I. a II. triedy	• vypustenie komunikácie nová Prístavná
D127	Ružinov	Stavby miestnych komunikácií I. a II. triedy	• prestavba ul. Mlynské nivy na mestský bulvár v úseku Košická - Bajkalská
V12	Ružinov	Zásobovanie vodou	• preložka verejného vodovodu DN 1000 v lokalite Bajkalská – Prievozská
E21	Ružinov	Zásobovanie elektrickou energiou	• premiestnenie existujúceho PO 110kV Plynárenská do novej polohy s označením PO 110kV Prístavná
E34	Ružinov	Zásobovanie elektrickou energiou	• transformovňa TR 110/22 kV Mlynské nivy a vedenie 2 x 110 kV na pripojenie do sústavy VVN
E35	Ružinov	Zásobovanie elektrickou energiou	• káblové elektrické vedenie 110kV v lokalite Prístavná

