


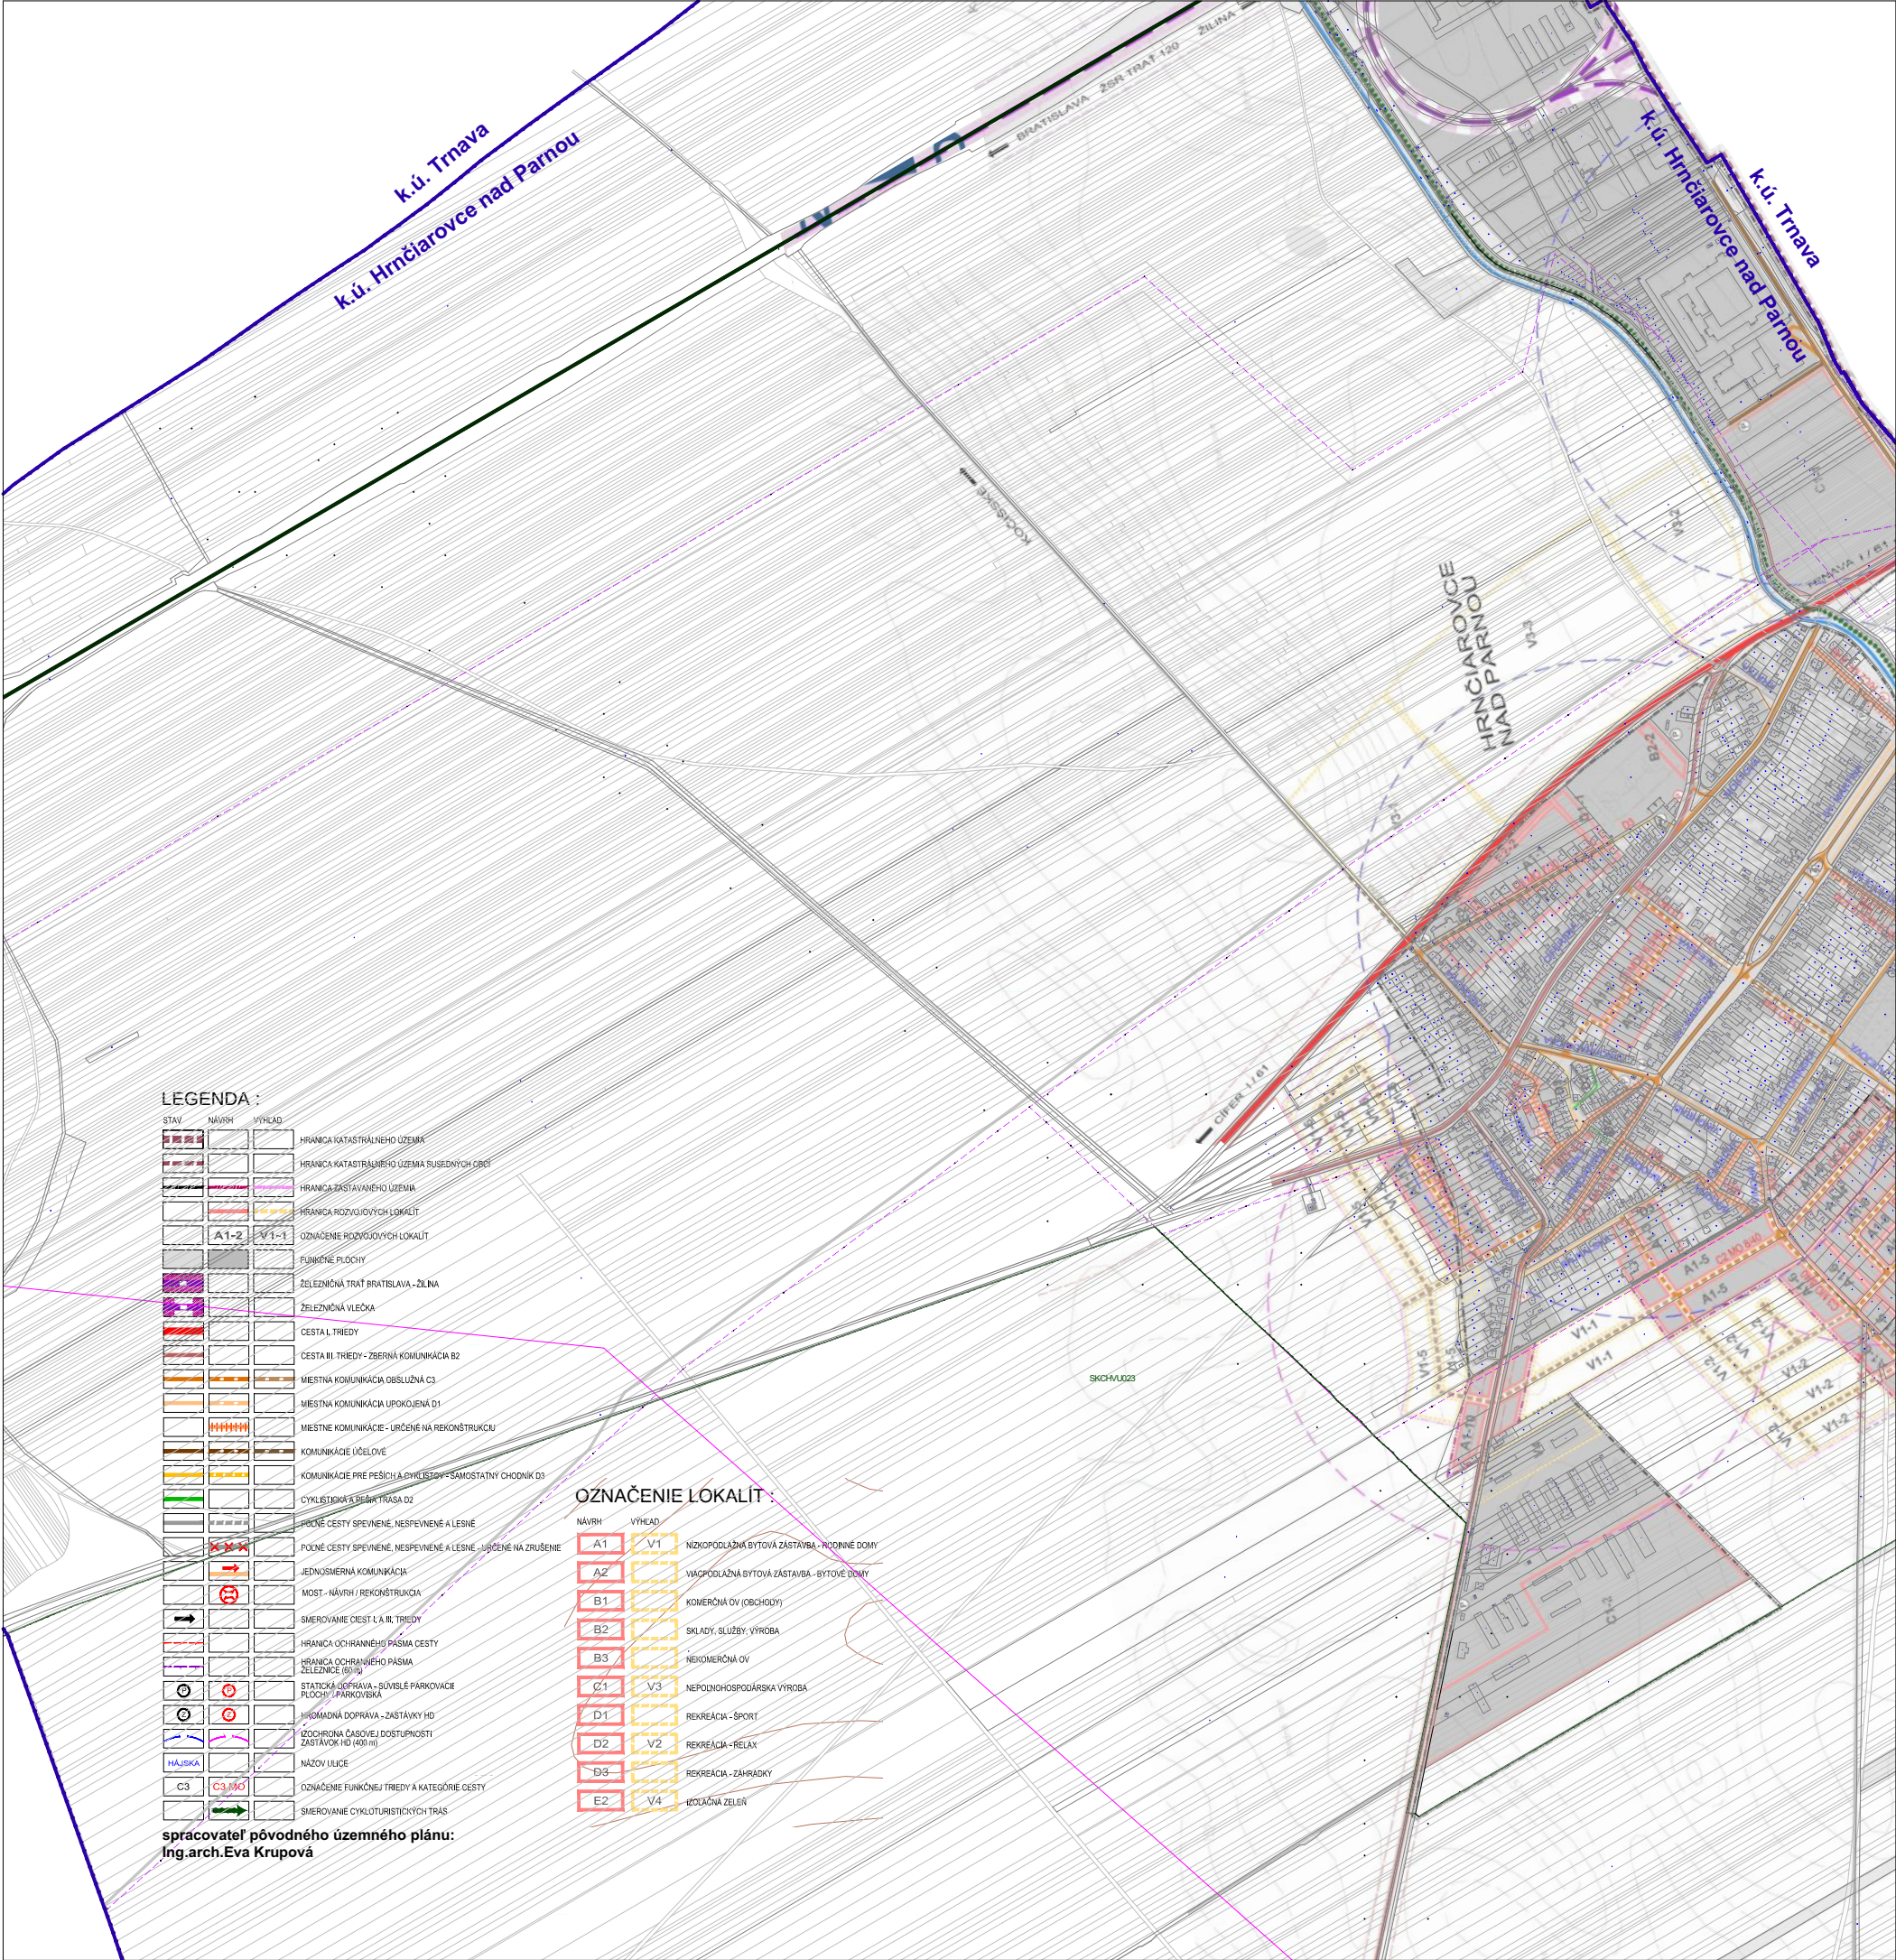

LEGENDA :


STAV	NÁVRH	VÝHLAD	
			HRANICA KATASTRÁLNEHO ÚZEMIA
			HRANICA KATASTRÁLNEHO ÚZEMIA RUSENÝCH OBTÍ
			HRANICA ZASTAVANÉHO ÚZEMIA
			HRANICA ROZVOJOVÝCH LOKALIT
			HRANICA ROZVOJOVÝCH LOKALIT
			FUNKČNÉ PLOCHY
			ŽELEZNICA TRÁŤ BRATISLAVA - ŽILINA
			ŽELEZNICA VLEČKA
			CESTA I. TRIEDY
			CESTA III. TRIEDY - ZBERNÁ KOMUNIKÁCIA B2
			MIESTNA KOMUNIKÁCIA OBSLUŽNÁ C3
			MIESTNA KOMUNIKÁCIA UPOKOJENÁ D1
			MIESTNE KOMUNIKÁCIE - URČENÉ NA REKONŠTRUKČIU
			KOMUNIKÁCIE ÚČELOVE
			KOMUNIKÁCIE PRE PEŠÍCH A BYVEĽSTVO - SAMOSTATNÝ CHODNÍK D3
			CYKLISTICKÁ A BEŽKÁRSKA D2
			PODNE CESTY SPEVNENÉ, NESPEVNENÉ A LESNÉ
			PODNE CESTY SPEVNENÉ, NESPEVNENÉ A LESNÉ - URČENÉ NA ZRUŠENIE
			JEDNOSMERNÁ KOMUNIKÁCIA
			MOŠT - NÁVRH / REKONŠTRUKČIA
			SMEROVANIE CEST I. A II. TRIEDY
			HRANICA OCHRANNEHO PÁSMA CESTY
			HRANICA OCHRANNEHO PÁSMA
			STATICKÁ ÚDRŽBA - SÚVISLÉ PARKOVACIE PLOCHY / PARKOVISKÁ
			HYPOKAMNÁ DOPRAVA - ZASTÁVKY HD
			DOCHODNÁ ČASOVEJ DOSTUPNOSTI ZASTÁVKOV HD (400 m)
			NAZOV ULICE
			C3
			C3 MO
			SMEROVANIE CYKLOTURISTICKÝCH TRÁS

OZNAČENIE LOKALIT :

NÁVRH	VÝHLAD	
		NÍZKOPODLAŽNÁ BYTOVÁ ZASTAVBA - RÔZNNÉ DOMY
		VIAČPODLAŽNÁ BYTOVÁ ZASTAVBA - BYTOVÉ DOMY
		KOMERČNÁ OV (OBCHODY)
		SKLADY, SLUŽBY, VÝROBA
		NEKOMERČNÁ OV
		NEPODNIKHOŠPODÁRSKA VÝROBA
		REKREAČNÁ - ŠPORT
		REKREAČNÁ - RELAX
		REKREAČNÁ - ZAHRADKY
		DOLEŽNÁ ZELEN

spracovateľ pôvodného územného plánu:
Ing.arch.Eva Krupová

- HRANICA KATASTRA
- DOPRAVNÉ PREPOJENIE I/61, II/504 A MK REKREAČNÁ
- RIEŠENÝ ÚSEK
- ZaD 11a/2025
- ZaD 11b/2025 - cyklotrasa

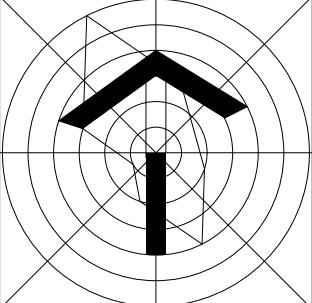

NÁVRH

ÚZEMNÝ PLÁN OBCE HRNČIAROVCE NAD PARNOU
ZaD 11/2025

OBSTARÁVATEĽ : HRNČIAROVCE NAD PARNOU
SPRACOVATEĽ : A5 ATELIER ARCHITEKTÚRY A URBANIZMU TRNAVA

DOPRAVA

ING.ARCH. PETER ODNAGA; ING.ARCH. TAMARA ČENDULOVÁ

1:10 000

3

04/2026

k.ú. Trnava
k.ú. Hrnčiarovce nad Parnou

k.ú. Hrnčiarovce nad Parnou
k.ú. Trnava

ZaD 11a/2025

DOPRAVNÉ
PREPOJENIE
I / 61, II / 504
C 9,5/80

ZaD 11b/2025

III/1286
C 9,5/80