
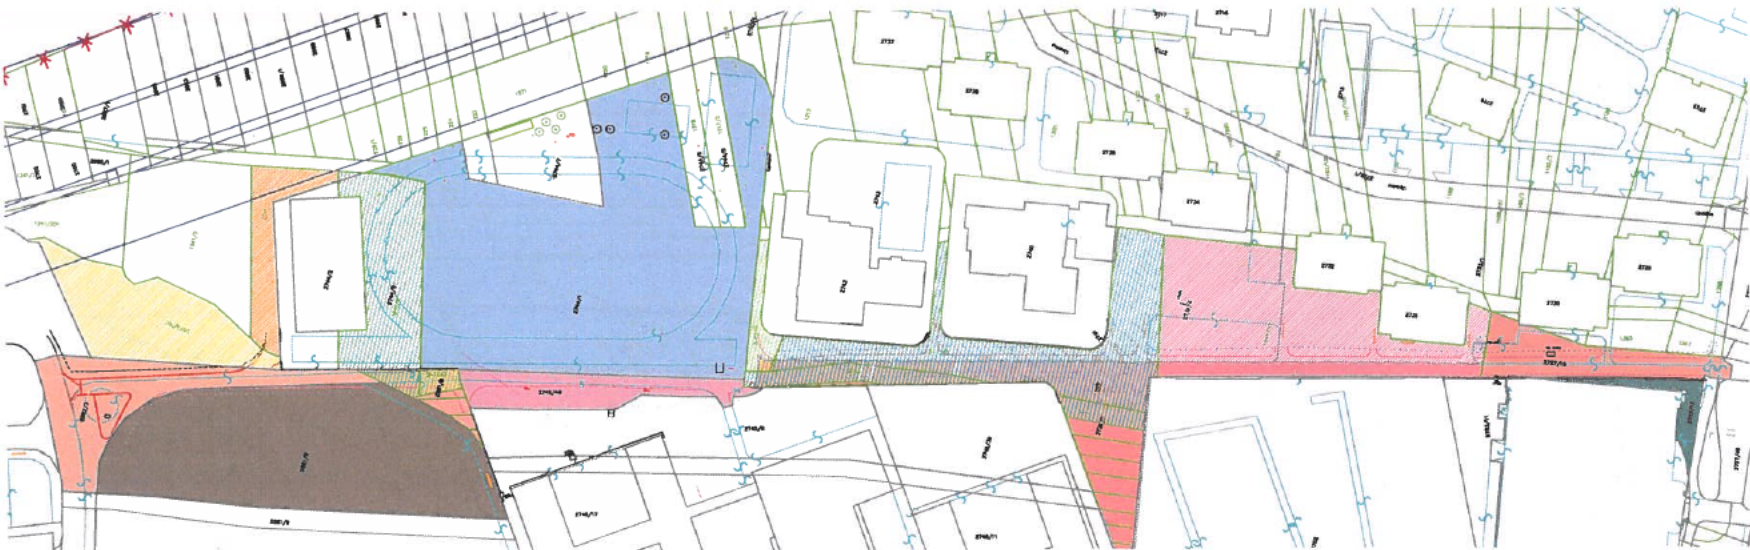


SITUÁCIA - ŠIRŠIE VZŤAHY

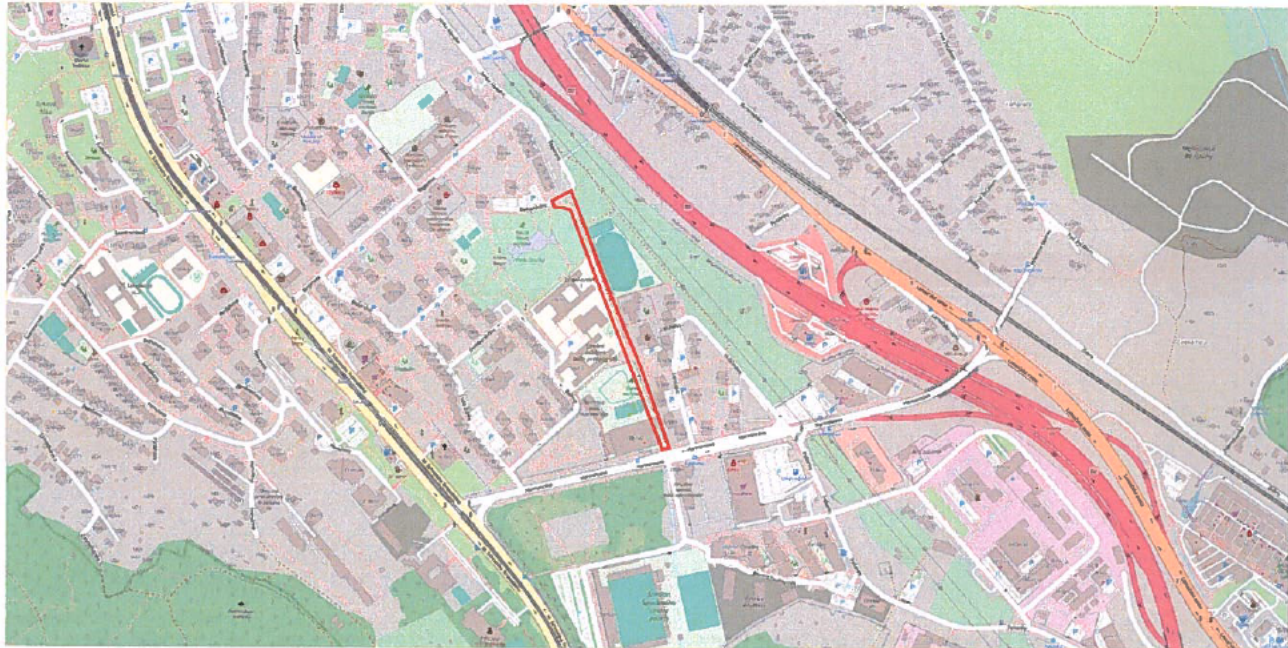

Poznámka:
Mapový podklad: katastrálna mapa a údaje katastra nehnuteľností použité z verejne dostupných podkladov ZBGIS / Úrad geodézie, kartografie a katastra Slovenskej republiky, dostupné na zbgis.sk. Zákes hraníc parciel a vlastnícke údaje majú podkladový charakter pre účely projektovej dokumentácie. Pred podaním na príslušné orgány a pred realizáciou je potrebné overiť aktuálny stav údajov v katastri nehnuteľností.

ZOZNAM DOTKNUTÝCH POZEMKOV – K.Ú. DÚBRAVKA

Register C-KN:
parc. č. 2862/3
vlastník: Hlavné mesto Slovenskej republiky Bratislava, Primaciálne námestie 1, 814 99 Bratislava
zverenie / správa: zverené do správy Mestská časť Bratislava-Dúbravka
parc. č. 2861/8
vlastník: Hlavné mesto Slovenskej republiky Bratislava, Primaciálne námestie 1, 814 99 Bratislava
zverenie / správa: zverené do správy Mestská časť Bratislava-Dúbravka
parc. č. 2727/15
vlastník: Hlavné mesto Slovenskej republiky Bratislava, Primaciálne námestie 1, 814 99 Bratislava
parc. č. 2745/49
vlastník: Hlavné mesto Slovenskej republiky Bratislava, Primaciálne námestie 1, 814 99 Bratislava
parc. č. 2744/1
vlastník: Hlavné mesto Slovenskej republiky Bratislava, Primaciálne námestie 1, 814 99 Bratislava
parc. č. 2753/12
vlastník: Hlavné mesto Slovenskej republiky Bratislava, Primaciálne námestie 1, 814 99 Bratislava
parc. č. 2861/6
vlastník / evidencia: nezašitý pozemok podľa dostupného podkladu
parc. č. 2738/4
vlastník / evidencia: nezašitý pozemok podľa dostupného podkladu
parc. č. 2738/1
vlastník / evidencia: nezašitý pozemok podľa dostupného podkladu
Register E-KN:
parc. č. 2865/100
vlastník: Hlavné mesto Slovenskej republiky Bratislava, Primaciálne námestie 1, 814 99 Bratislava
parc. č. 2-1241/3
vlastník: Hlavné mesto Slovenskej republiky Bratislava, Primaciálne námestie 1, 814 99 Bratislava
parc. č. 2-1243
vlastník: Hlavné mesto Slovenskej republiky Bratislava, Primaciálne námestie 1, 814 99 Bratislava
parc. č. 2728
vlastník: Hlavné mesto Slovenskej republiky Bratislava, Primaciálne námestie 1, 814 99 Bratislava
parc. č. 2-1242
vlastník: Hlavné mesto Slovenskej republiky Bratislava, Primaciálne námestie 1, 814 99 Bratislava
parc. č. 2-1244/100
vlastník: Hlavné mesto Slovenskej republiky Bratislava, Primaciálne námestie 1, 814 99 Bratislava
parc. č. 2-1241/4
vlastník: Iváková Rozina r. Boskovičová a Akantia Dušan r. Akantia, RNDr.

ŠIRŠIE VZŤAHY - BRATISLAVA



INVESTOR:		Mestská časť Bratislava-Dúbravka Žatevná 2, 844 02 Bratislava		ARCH SPACE BA, S.R.O. Ing. arch. Martina Hurtošová Lipského 8, 841 01 Bratislava mobil: 0905 793 690 e-mail: projekt@mharchspace.com	
HLAVNÝ INŽ. PROJEKTU	AUTOR	KRESLIL			
Ing. arch. Martina Hurtošová	Ing. M. Ceccato, Ing. arch. M. Hurtošová				
NÁZOV STAVBY		CYKLOTRASA BEŇOVSKÉHO			
MIESTO STAVBY		Bratislava-Dúbravka, 841 01 Bratislava, I. a. Dúbravka Dotknuté pozemky: C-KN parc. č. 2862/3, 2861/8, 2727/15, 2745/49, 2861/6, 2738/4, 2738/1; E-KN parc. č. 2-1243, 2728, 2-1242, 2-1244/100, 2-1241/4			
PROFESIA		Architektonicko - stavebné riešenie			
VÝKRES		SITUÁCIA - ŠIRŠIE VZŤAHY			
ASR		A-01			