
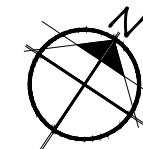


LEGENDA MIESTNOSTÍ:

Č.M.	MIESTNOSŤ	PLOCHA [m ²]	ÚPRAVA PODLAHY	ÚPRAVA STROPU A POVRCHU STIEN	POZNÁMKA
1.01	PREDSIEŇ	6,66	KOBEREC	OMIETKA VÁPENNO-CEMENTOVÁ	
1.02	KANCELÁRIA	9,49	LAMINÁTOVÁ PODLAHA	OMIETKA VÁPENNO-CEMENTOVÁ	
1.03	WC	2,13	KERAMICKÁ DLAŽBA	OMIETKA VÁPENNO-CEMENTOVÁ	
1.04	UMÝVARKA	8,69	KOBEREC	OMIETKA VÁPENNO-CEMENTOVÁ	
1.05	SPRCHA	1,30	KERAMICKÁ DLAŽBA	OMIETKA VÁPENNO-CEMENTOVÁ	
1.06	KUCHYNKA	7,60	KERAMICKÁ DLAŽBA	OMIETKA VÁPENNO-CEMENTOVÁ	
1.07	CHODBA	11,73	KOBEREC	OMIETKA VÁPENNO-CEMENTOVÁ	
1.08	KANCELÁRIA	15,75	LAMINÁTOVÁ PODLAHA	OMIETKA VÁPENNO-CEMENTOVÁ	
1.09	KANCELÁRIA	15,30	LAMINÁTOVÁ PODLAHA	OMIETKA VÁPENNO-CEMENTOVÁ	
1.10	SPOLOČENSKÁ MIESTNOSŤ	35,76	LAMINÁTOVÁ PODLAHA	OMIETKA VÁPENNO-CEMENTOVÁ	
1.11	SPOLOČENSKÁ MIESTNOSŤ	51,52	LAMINÁTOVÁ PODLAHA	OMIETKA VÁPENNO-CEMENTOVÁ	
Úžitková plocha 1.NP:		163,93			

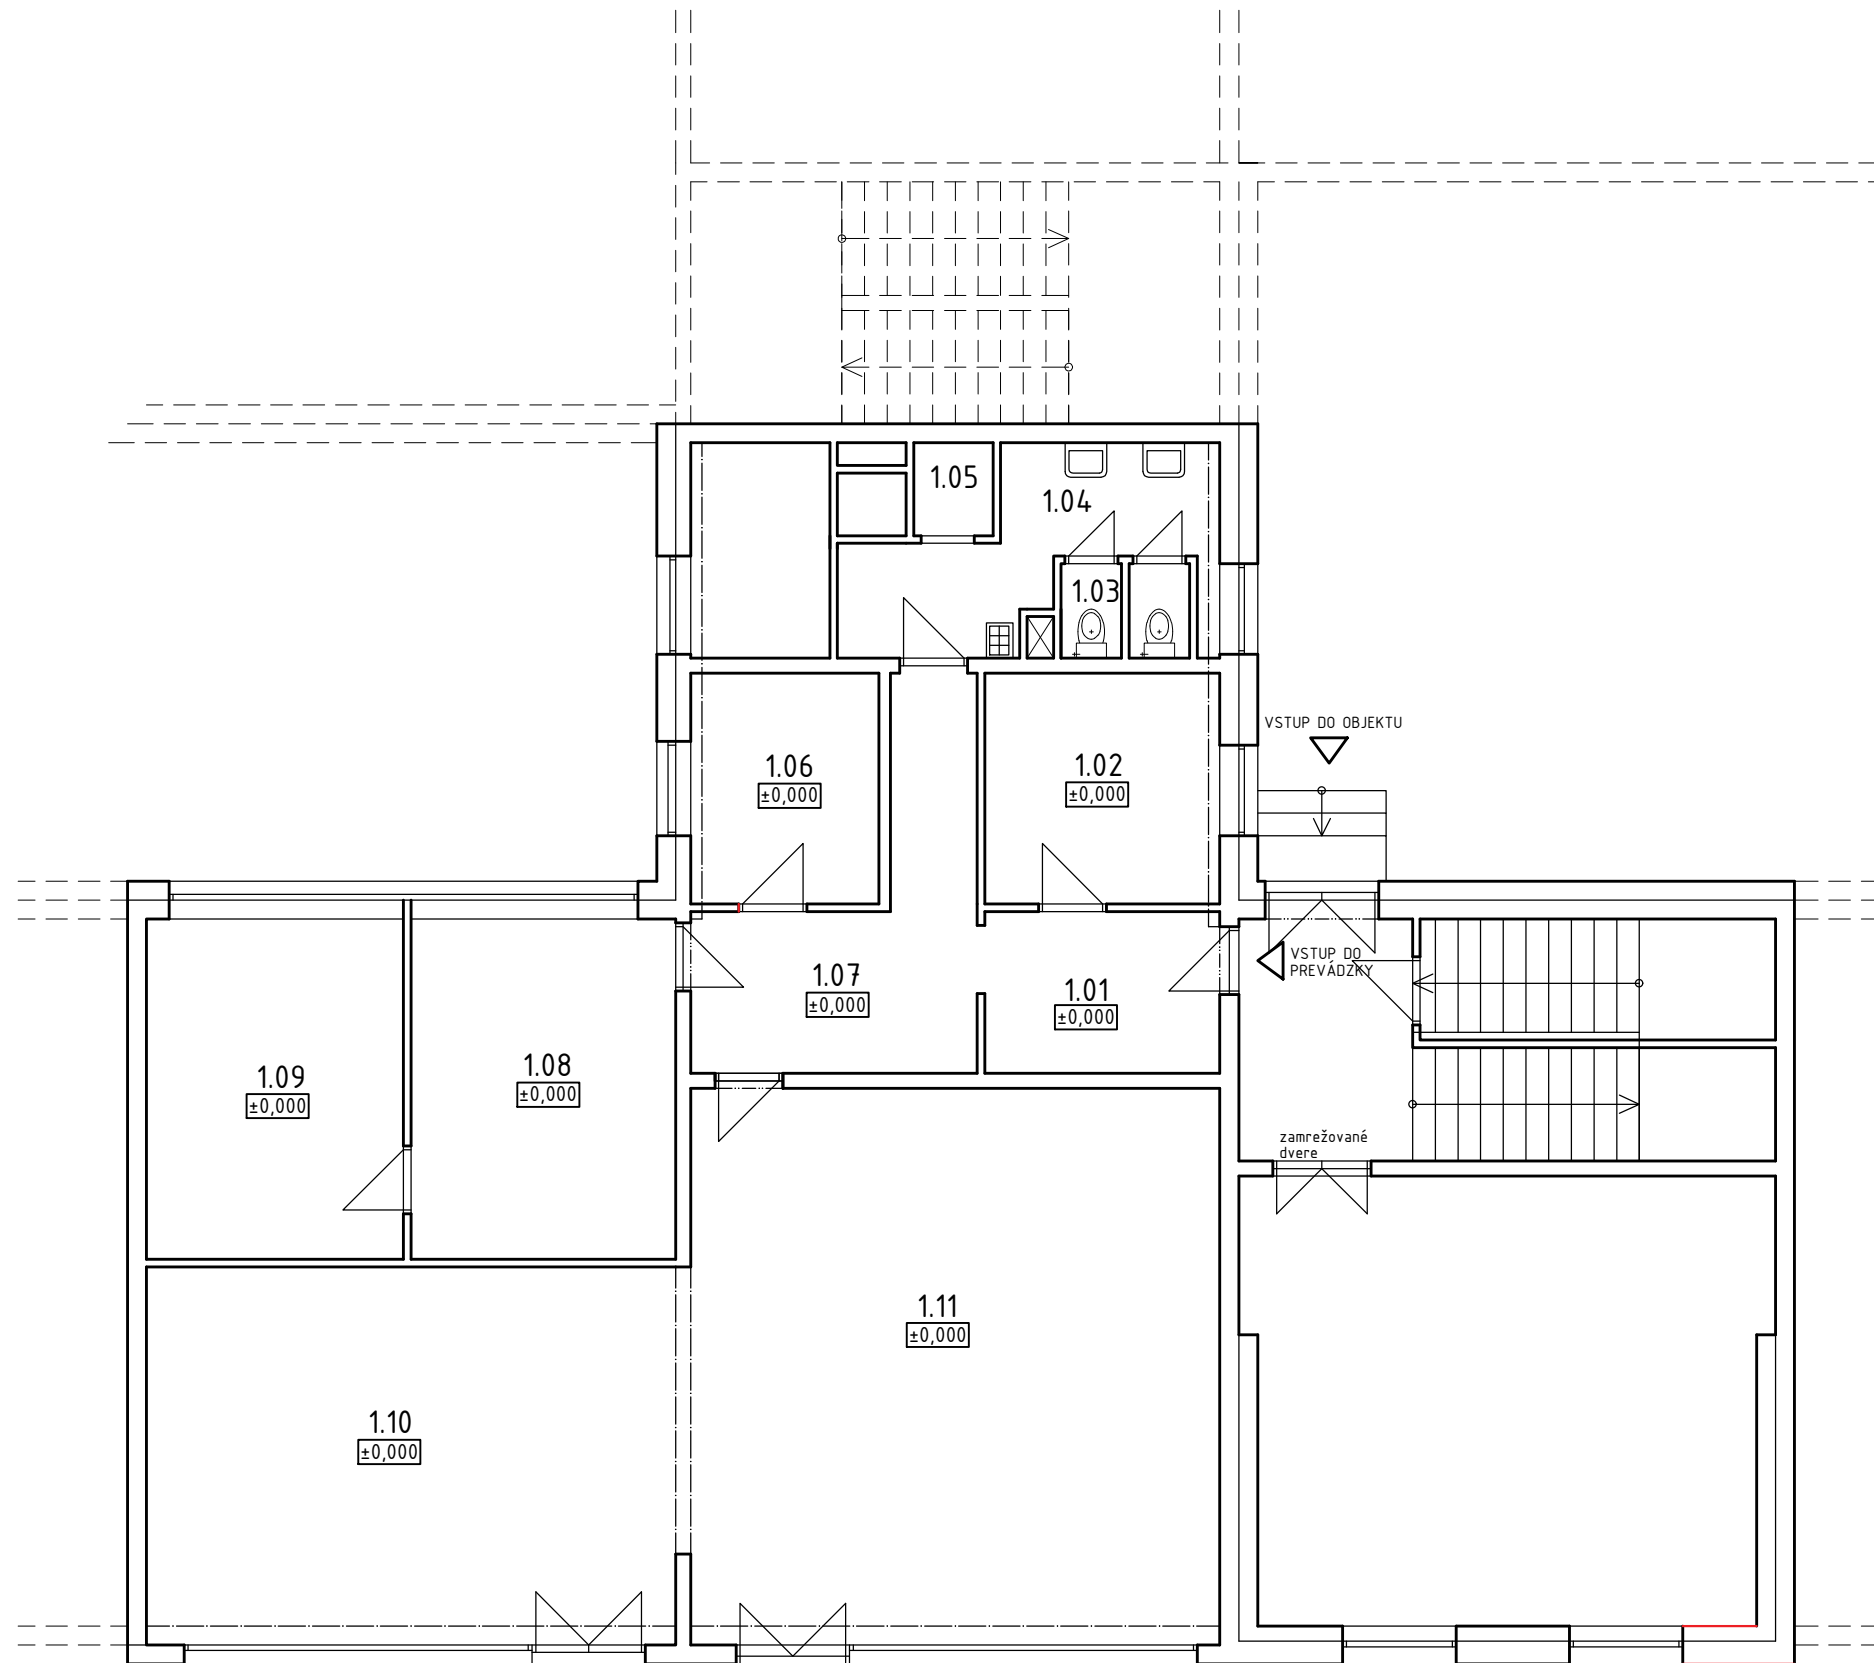

PÔDORYS ČASTI BUDOVY BÝVALEJ MŠ BAUEROVA - ČASŤ C

PÔDORYS 1.NP

M 1:100