

Hlavné mesto Slovenskej republiky Bratislava



ÚZEMNÝ PLÁN HLAVNÉHO MESTA SLOVENSKEJ REPUBLIKY BRATISLAVY

ZMENY A DOPLNKY

ZaD 11
3. Verejné dopravné vybavenie


Mierka 1:10 000
apríl 2026

ÚZEMNÝ PLÁN HLAVNÉHO MESTA
SLOVENSKEJ REPUBLIKY BRATISLAVY
ZMENY A DOPLNKY 11

Schválené uznesením Mestského zastupiteľstva hlavného
mesta Slovenskej republiky Bratislavy č. 1102/2026
zo dňa 26.02.2026



Ing. arch. Matúš Vallo
primátor

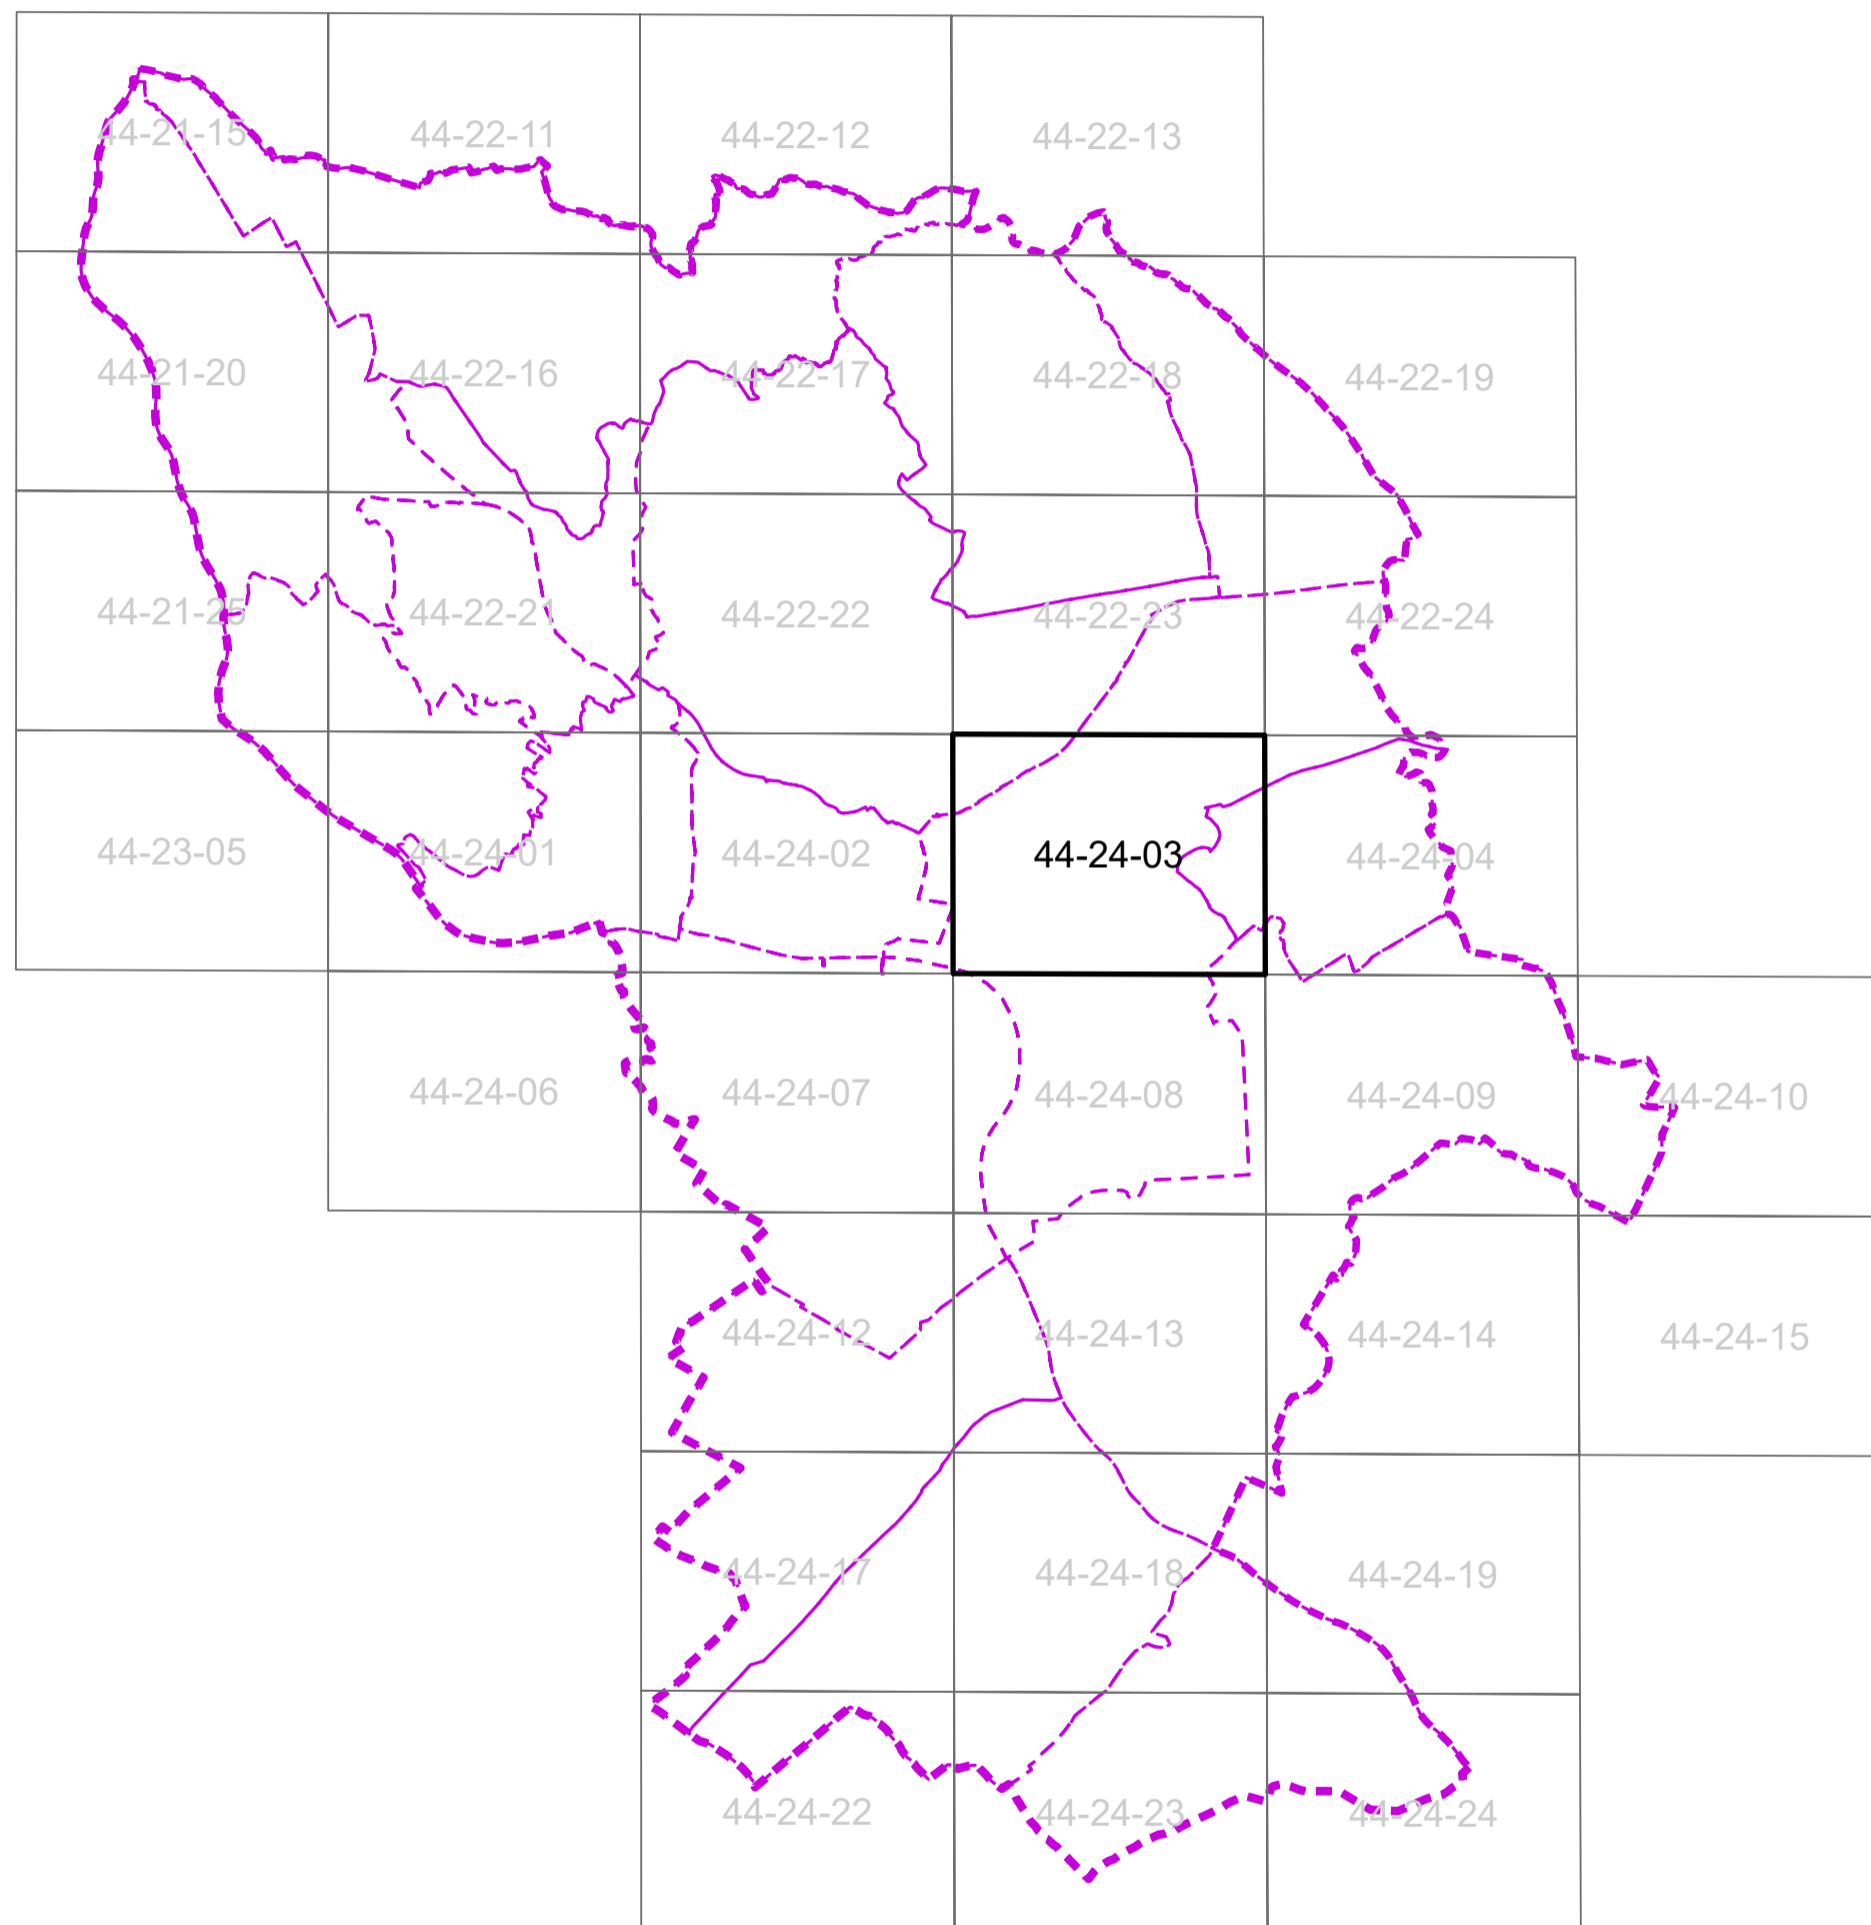

LEGENDA

- | | |
|--|---|
| <p>Administratívne hranice</p> <ul style="list-style-type: none"> — štátna hranica — hranica mesta — hranice katastrálnych území MČ <p>Ochranné pásma</p> <ul style="list-style-type: none"> — ochranné pásma letísk a heliportov — ochranné pásma komunikácií — ochranné pásma železničných tratí <p>Systém MHD</p> <ul style="list-style-type: none"> — električkové trate — trolejbusové trate — nosný systém MHD - špeciálna dráha — stanice nosného systému MHD - špeciálna dráha <p>Komunikačná sieť</p> <ul style="list-style-type: none"> — diaľnice a rýchlostné komunikácie - FT A1 — rýchlostné komunikácie - FT A2 — zberné komunikácie - FT B1 — zberné komunikácie - FT B2 a B3 — obslužné komunikácie - FT C1 — Hlavné cyklistické trasy - FT Ct <p>Komunikačná sieť - mimoúrovňové križovatky</p> <ul style="list-style-type: none"> — mimoúrovňové križovatky - FT A1 — mimoúrovňové križovatky - FT A2 — mimoúrovňové križovatky - FT B1 — mimoúrovňové križovatky - FT B2 a B3 — mimoúrovňové križovatky - FT C1 <p>Komunikačná sieť - trasy v tuneloch</p> <ul style="list-style-type: none"> — diaľnice a rýchlostné komunikácie - FT A1 — rýchlostné komunikácie - FT A2 — zberné komunikácie - FT B1 — zberné komunikácie - FT B2 a B3 — obslužné komunikácie - FT C1 + C s MHD | <p>Železničné trate</p> <ul style="list-style-type: none"> — železničné trate — vlečky — vysokorýchlostné trate — vysokorýchlostné trate - podzemné trasy — železničné tunely — podzemné železničné stanice <p>Funkčné plochy</p> <ul style="list-style-type: none"> — zastavané územie — plochy zariadení mestskej hromadnej dopravy a autobusovej hromadnej dopravy — plochy zariadení železničnej dopravy — plochy zariadení vodnej a leteckej dopravy — rezerva zariadení dopravy — ZDS zariadenia diaľničnej siete — vodné plochy a toky — les, ostatné lesné pozemky — krajinná zeleň a mestská zeleň — rekreácia v prírodnom prostredí — ostatná ochranná a izolačná zeleň — poľnohospodárska zeleň a pôdy — plochy námestí a ostatné komunikačné plochy <p>Zariadenia dopravy</p> <ul style="list-style-type: none"> — meniarne — územný obvod prístavu |
|--|---|

Legenda zmien a doplnkov 11 ÚPN hl.m. SR Bratislavy

- komunikácie na vypustenie z ÚPN
- označenie zmeny v grafike výkresu (popis v priloženej tabuľke)

Poznámka - zmeny bez číselného označenia sú označené v príslušných výkresoch ZaD 11

ZaD 11**3. Verejné dopravné vybavenie**

Zmena č.	Mestská časť	Mapový list	Zmeny a doplnky
D – Z1	Ružinov	44-24-03	Zberné komunikácie FT B1 (MZ1) <ul style="list-style-type: none">• nová Prístavná (v priestore MUK Prievoz na diaľnici D1) – vypustenie z ÚPN
D – Z2	Ružinov	44-24-03	Obslužné komunikácie FT C1 + C s MHD (MO1 + MO s MHD) <ul style="list-style-type: none">• Mlynské nivy (úsek Turčianska – Plynárenská) – vypustenie z ÚPN• Mlynské nivy (úsek Košická - Bajkalská) - prestavba na mestský bulvár• Mlynské nivy (úsek Bajkalská - Hraničná) - prestavba a rozšírenie v úseku východne od Bajkalskej
D – Z3	Ružinov	44-24-03	Hlavné cyklistické trasy <ul style="list-style-type: none">• hlavné cyklistické trasy v lokalite Mlynské nivy
D – Z4	Ružinov	44-24-03	Trolejbusové trate <ul style="list-style-type: none">• predĺženie trolejbusovej trate v úseku Hraničná – Mlynské nivy

