


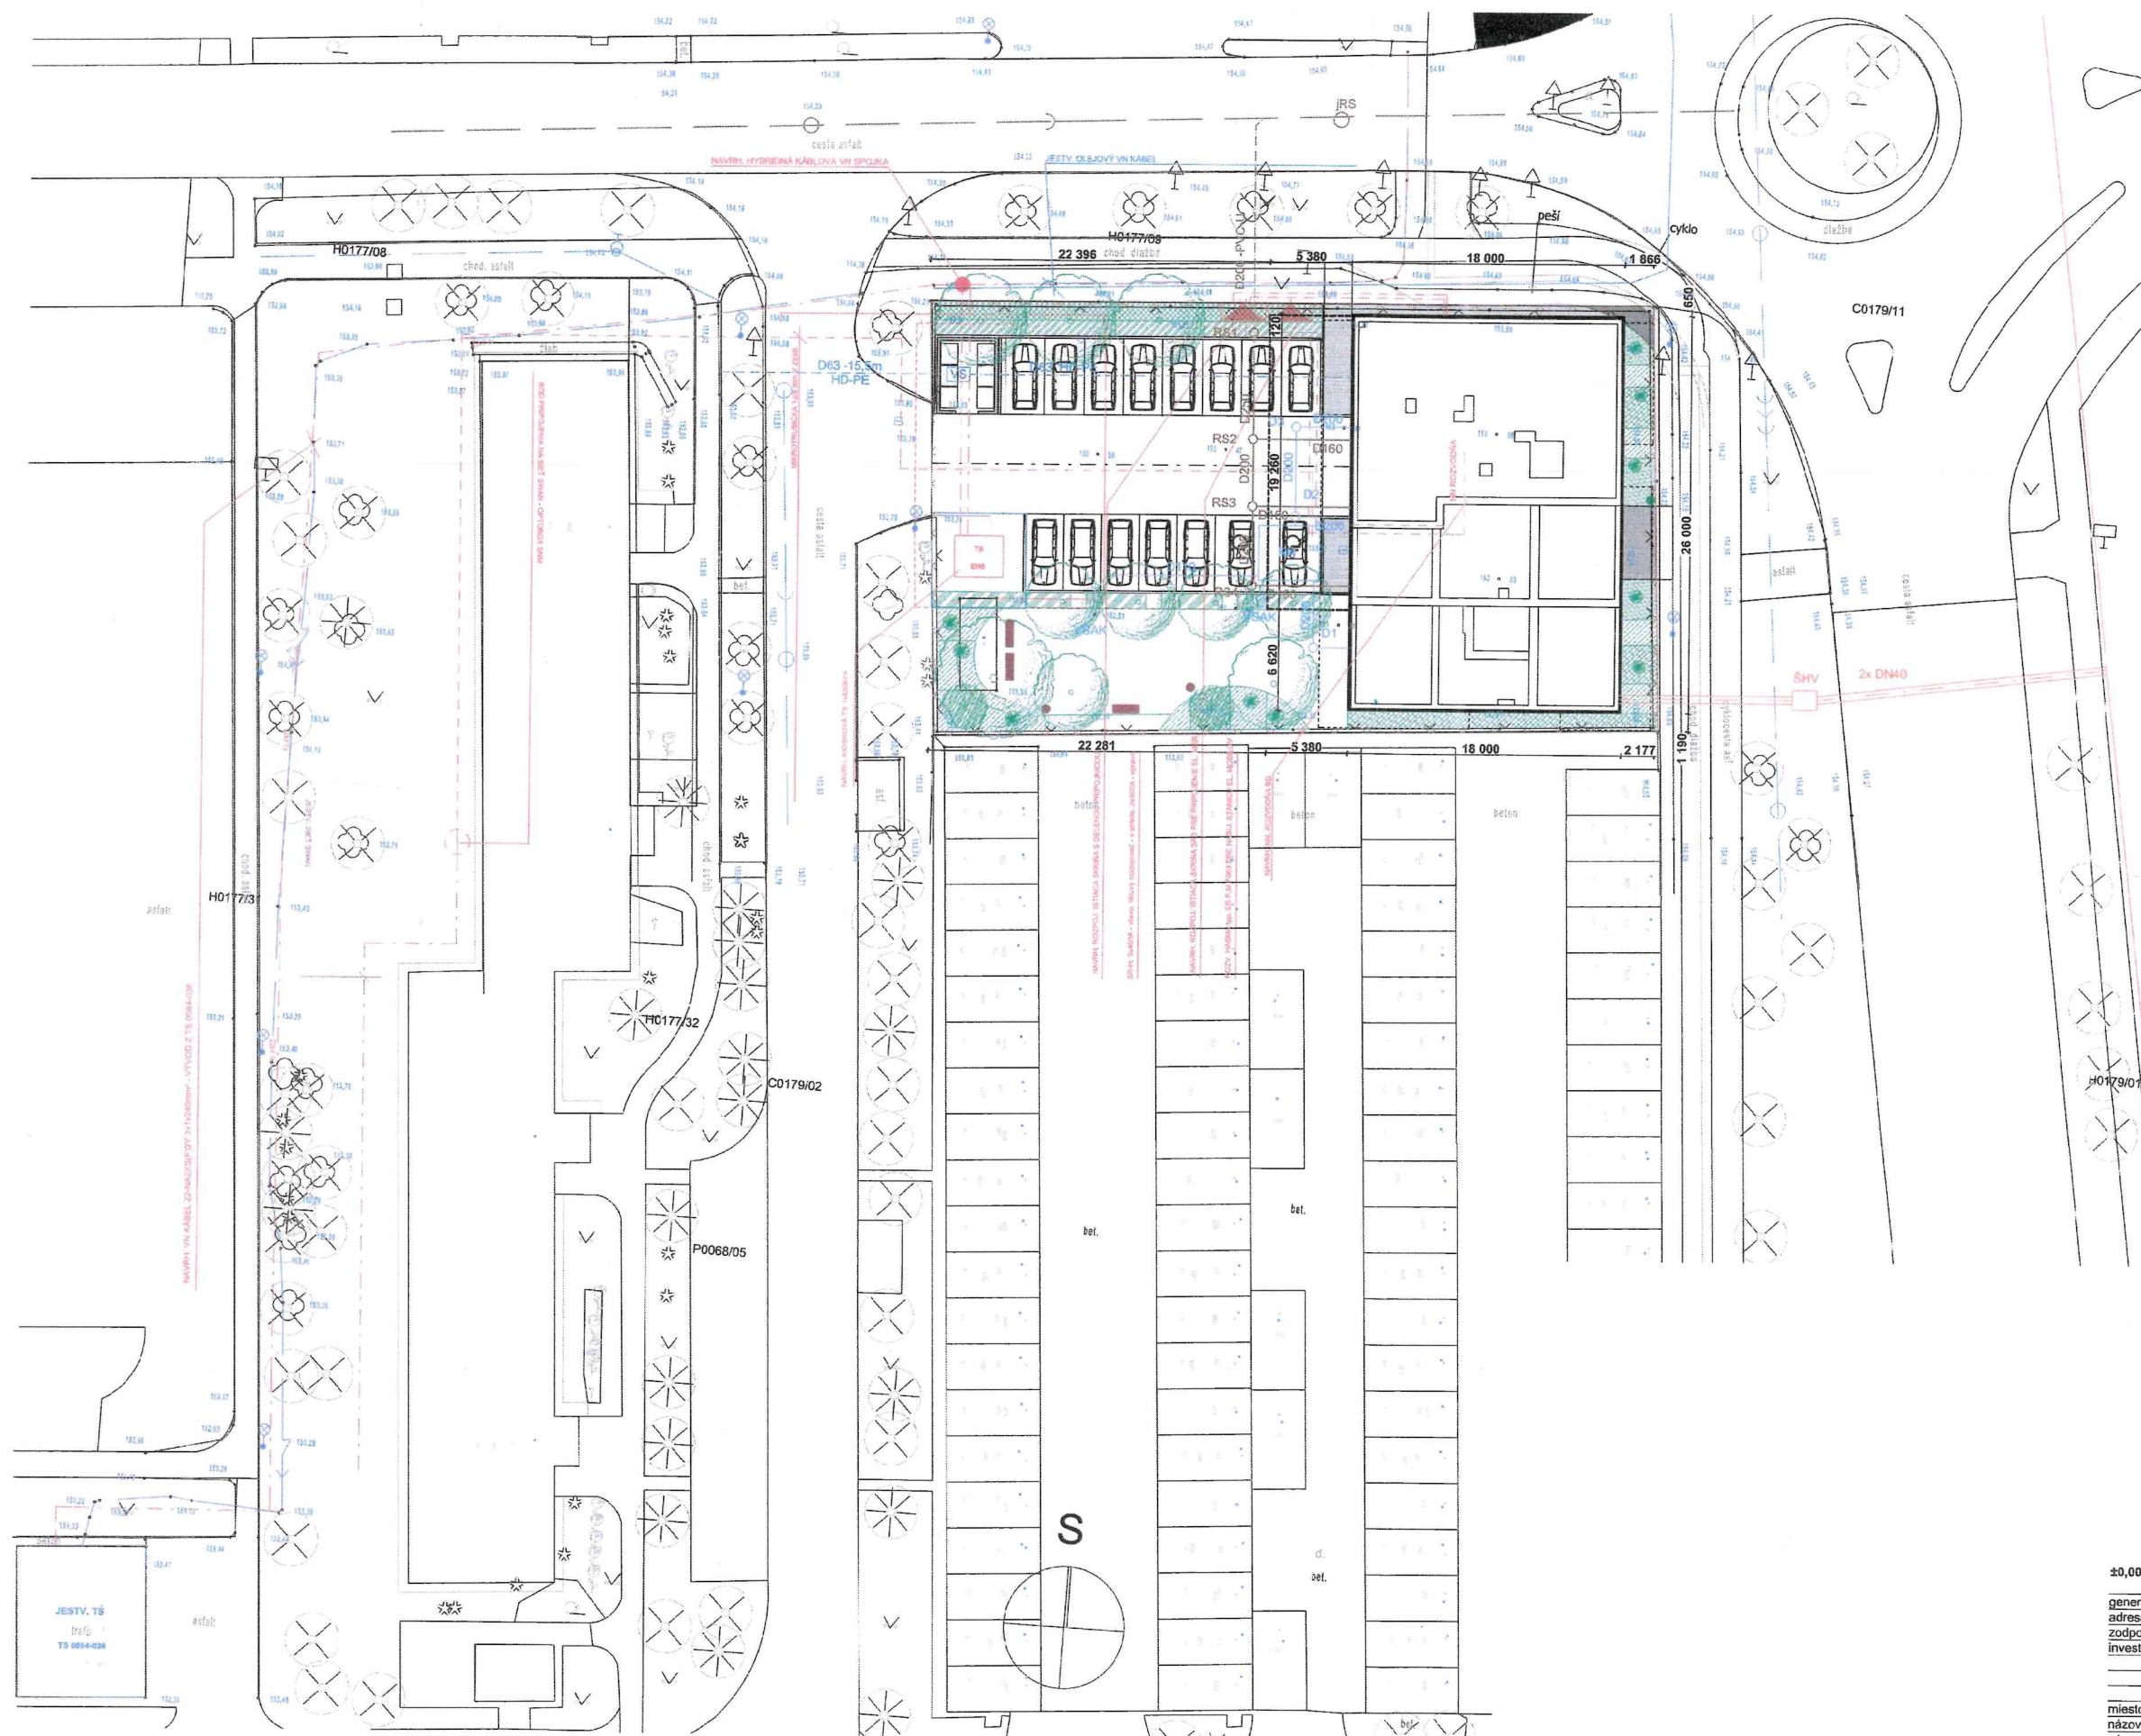

Dokumentácia bola overená v slávobnom konaní
a je podkladom pre uskutočnenie stavby
podľa stavebného povolenia

č. 42387-127405/1025/10

zo dňa: 1.12.2025

Podpis:



LEGENDA:

- Hranica pozemku
- Navrhovaný objekt - naczerná časť
- Navrhovaný objekt - podzemná časť

VEREJNÉ INŽINIERSKÉ SIEŤE:

- Verejná jednotná gravitačná kanalizácia
- Verejný vodovod

NAVRHOVANÉ PŘÍPOJKY:

- Vodovodná prípojka D63 (HD-PE)
- Kanalizačná prípojka - gravitačná splašková D200-2% (PVC-U)
- HV prípojka DN40

NAVRHOVANÉ AREÁLOVÉ VEDENIA:

- Areálová splašková kanalizácia (PVC-U)
- Areálová dažďová kanalizácia (PVC-U)
- Areálový rozvod plnnej vody D63x5,6 (HD-PE)

OBJEKTY NA PŘÍPOJKÁCH:

- RS Navrhovaná vstupná kanalizačná šachta z typov, betón, skruží s priemerom D1000 a pok. v úrovni UT
- VS Vodomerá šachta s navrhovaným lokálnym meradlom
- RV Navrhovaná retenčná nádrž dažďových vôd z vodozadržného betónu s objemom 25m³ - navrhovaný odtok do vstrekovacej studne 4 l/s
- VSAW Navrhovaná vstavná vstrekovacia studňa s priemerom 315mm, hl. studne 18,0m
- SHV Navrhovaná šachta na HV prípojku


POZNÁMKA:

PRED REALIZÁCIU JE NUTNÉ OVERIŤ JESTVUJUCE INŽINIERSKÉ SIEŤE !!

±0,000 = 154,30 m n.m.

generálny projektant	archsystems s.r.o.	datum rev.	02/2025
adresa	lovčická 93, 91927 brestovany	stupeň	dsp
zodpovedný projektant	ing. arch. tomas guriš	názov stavby	bytový dom s občianskou vybavenosťou
investor	CASMAR REALITY, s.r.o.	názov výkresu	koordinácia situácia
	paulínska 19, 917 01 trnava	časť	SO-01 bytový dom, architektúra
	LEŠENIE SK, s.r.o.		č. výkresu
	pestovateľská 134/2, bratislava 821 04		a 01
miesto stavby	p.č. 5325/17,5325/19,5327/6, okružná ul., k.ú. trnava		



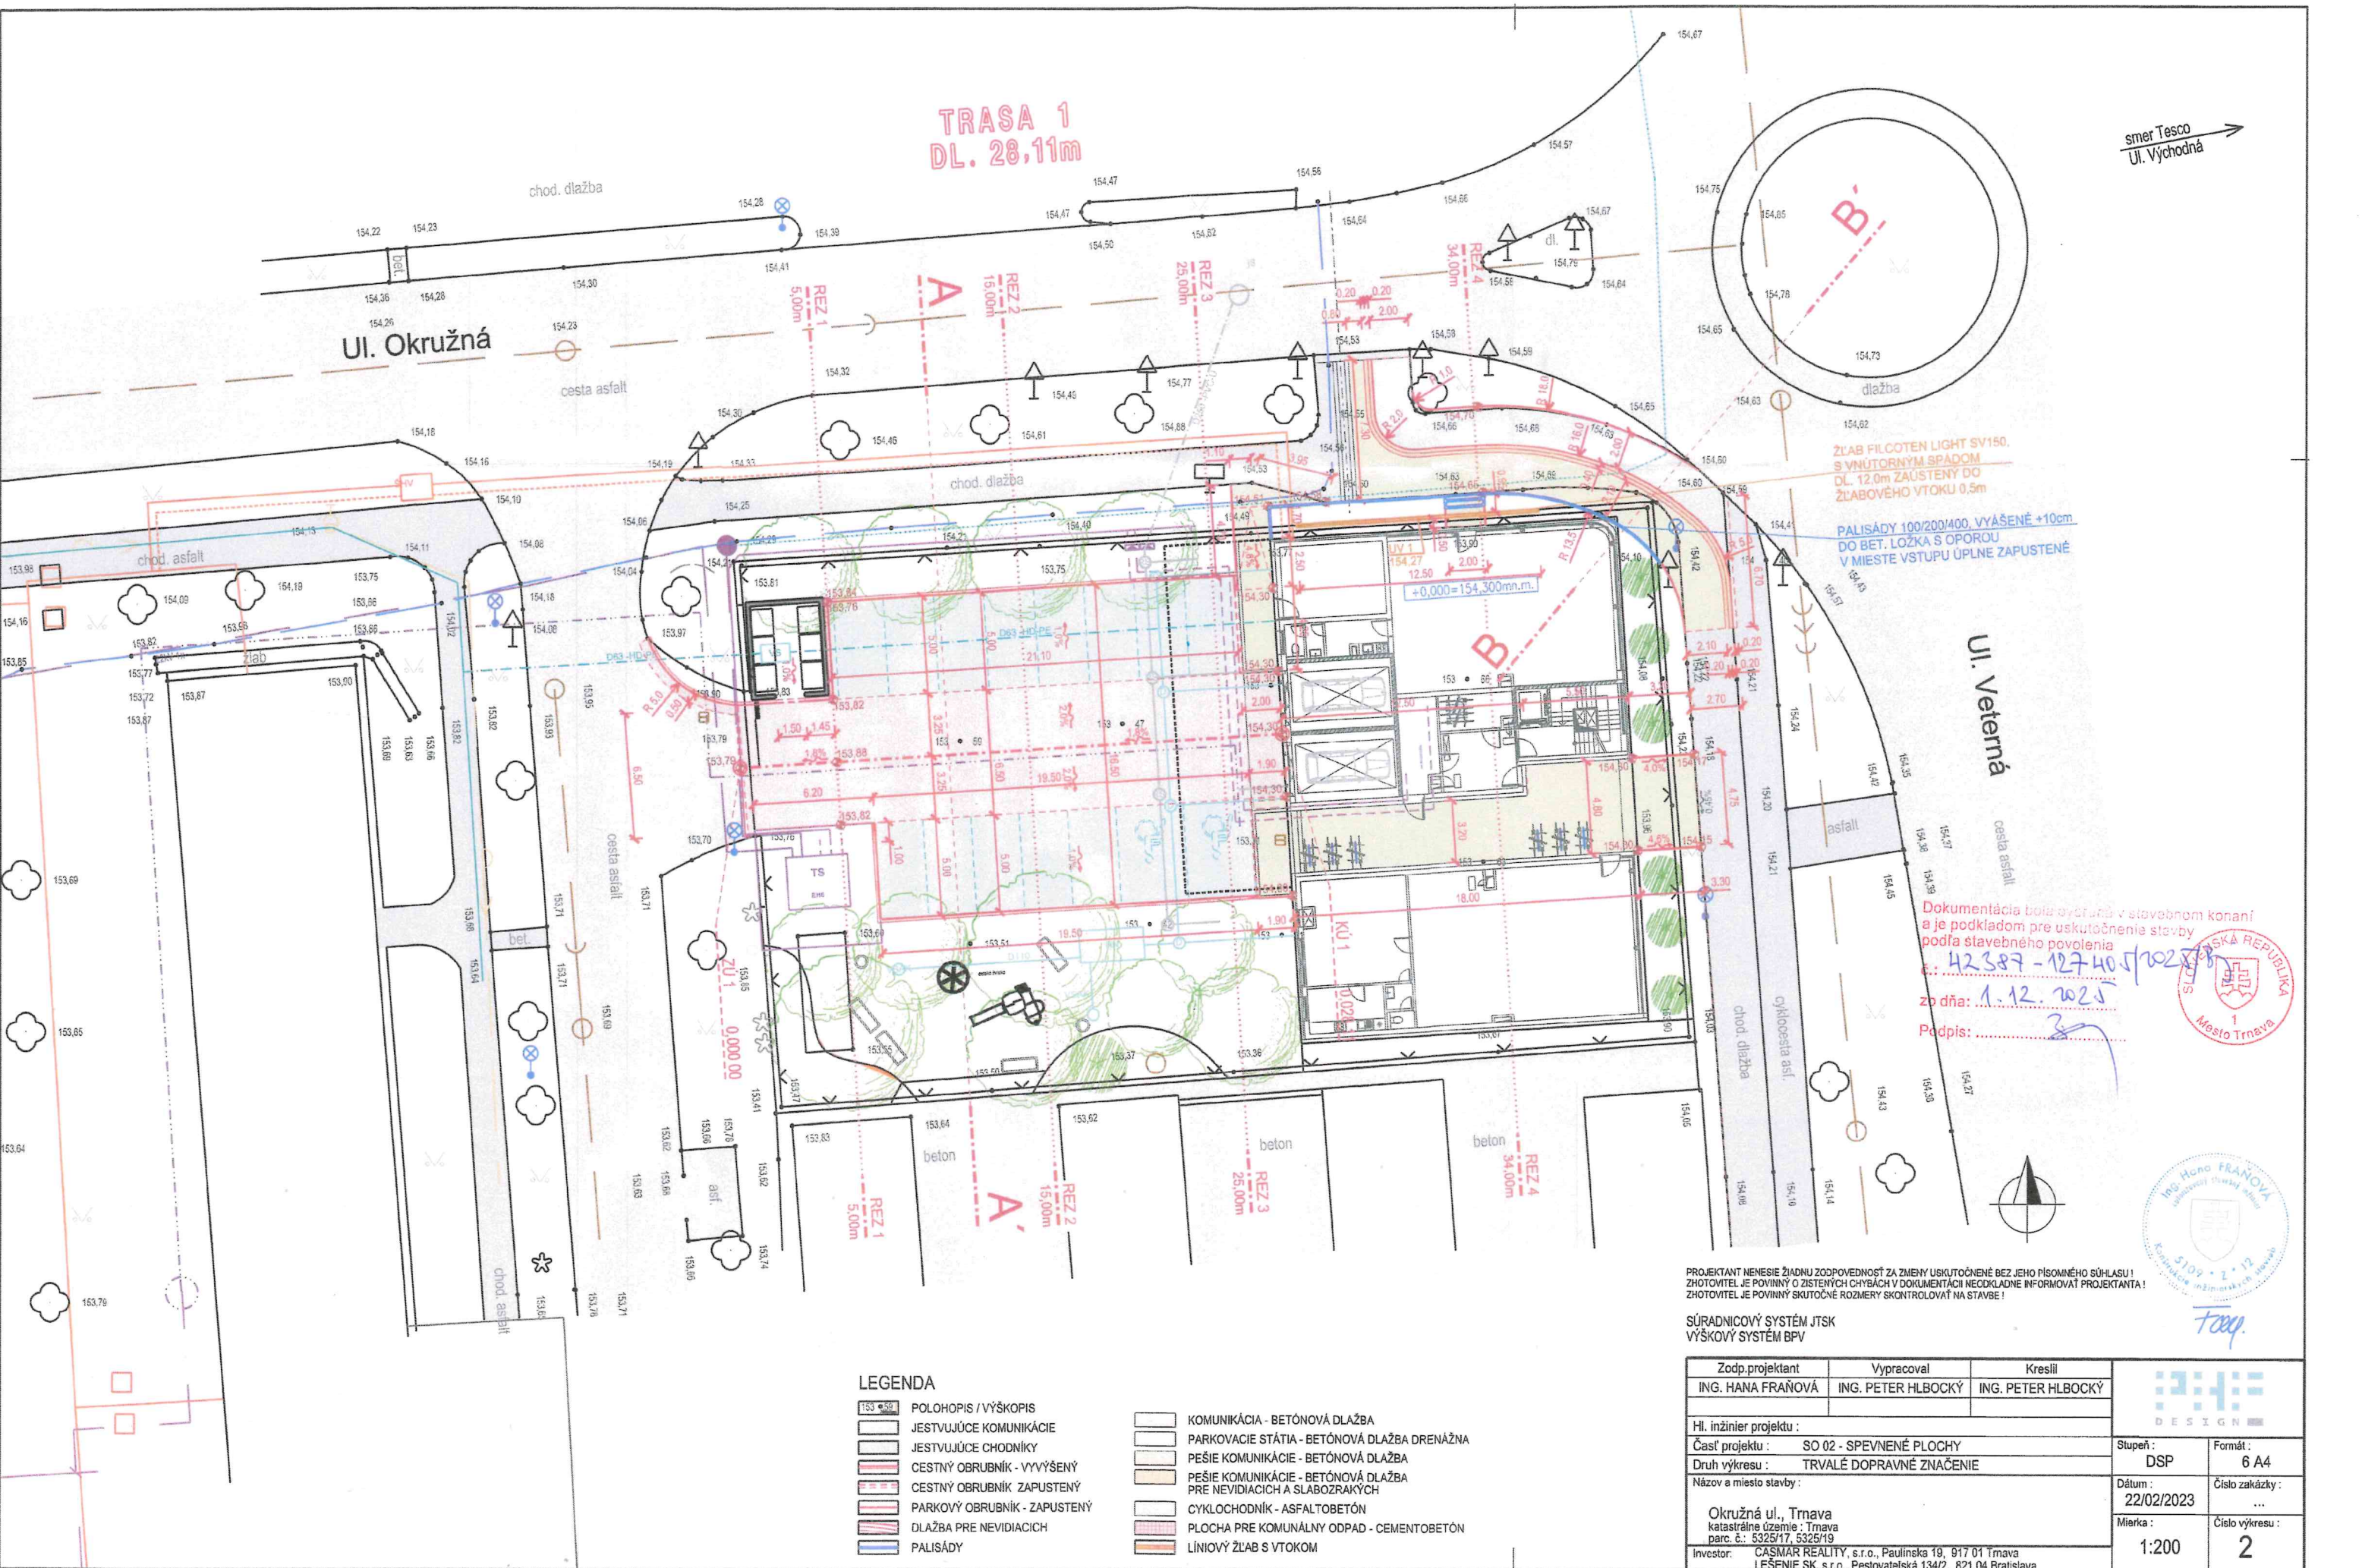

TRASA 1
DL. 28,11m

Ul. Okružná

Ul. Vetečná

smer Tesco
Ul. Východná

ZĽAB FILCOTEN LIGHT SV150.
S VNÚTORNÝM SPÁDOM
DL. 12,0m ZAUSTENÝ DO
ZĽABOVÉHO VTOKU 0,5m

PALISÁDY 100/200/400, VYÁŠENÉ +10cm
DO BET. LOŽKA S OPOROU
V MIESTE VSTUPU ÚPLNE ZAPUSTENÉ

Dokumentácia bola overená v stavebnom konaní
a je podkladom pre uskutočnenie stavby
podľa stavebného povolenia
č.: 42387-127405/2023
zo dňa: 1.12.2023
Podpis: [Signature]




LEGENDA

- POLOHOPIS / VÝŠKOPIS
- JESTVUJÚCE KOMUNIKÁCIE
- JESTVUJÚCE CHODNÍKY
- CESTNÝ OBRUBNÍK - VYVÝŠENÝ
- CESTNÝ OBRUBNÍK - ZAPUSTENÝ
- PARKOVÝ OBRUBNÍK - ZAPUSTENÝ
- DLAŽBA PRE NEVIDIACICH
- PALISÁDY
- KOMUNIKÁCIA - BETÓNOVÁ DLAŽBA
- PARKOVACIE STÁTIA - BETÓNOVÁ DLAŽBA DRENÁŽNA
- PEŠIE KOMUNIKÁCIE - BETÓNOVÁ DLAŽBA
- PEŠIE KOMUNIKÁCIE - BETÓNOVÁ DLAŽBA PRE NEVIDIACICH A SLABOZRAKÝCH
- CYKLOCHODNÍK - ASFALTOBETÓN
- PLOCHA PRE KOMUNÁLNY ODPAD - CEMENTOBETÓN
- LÍNIOVÝ ZĽAB S VTOKOM

PROJEKTANT NENESIE ŽADNU ZODPOVEDNOSŤ ZA ZMENY USKUTOČNENÉ BEZ JEHO PÍSMENNÉHO SÚHLASU!
ZHOTOVITEĽ JE POVINNÝ O ZISTENÝCH CHYBÁCH V DOKUMENTÁCII NEODKLADNE INFORMOVAŤ PROJEKTANTA!
ZHOTOVITEĽ JE POVINNÝ SKUTOČNÉ ROZMERY SKONTROLOVAŤ NA STAVBE!

SÚRADNICOVÝ SYSTÉM JTSK
VÝŠKOVÝ SYSTÉM BPV

Zodp.projektant	Vypracoval	Kreslil	DESIGN	
ING. HANA FRAŇOVÁ	ING. PETER HLBOCKÝ	ING. PETER HLBOCKÝ		
Hl. inžinier projektu:			Stupeň:	Formát:
Časť projektu: SO 02 - SPEVNENÉ PLOCHY			DSP	6 A4
Druh výkresu: TRVALÉ DOPRAVNÉ ZNAČENIE			Dátum:	Číslo zakázky:
Názov a miesto stavby:			22/02/2023	...
Okružná ul., Trnava katastrálne územie: Trnava parc. č.: 5325/17, 5325/19			Mierka:	Číslo výkresu:
Investor: CASMAR REALITY, s.r.o., Paulínska 19, 917 01 Trnava LEŠENIE SK, s.r.o., Pestovateľská 134/2, 821 04 Bratislava			1:200	2

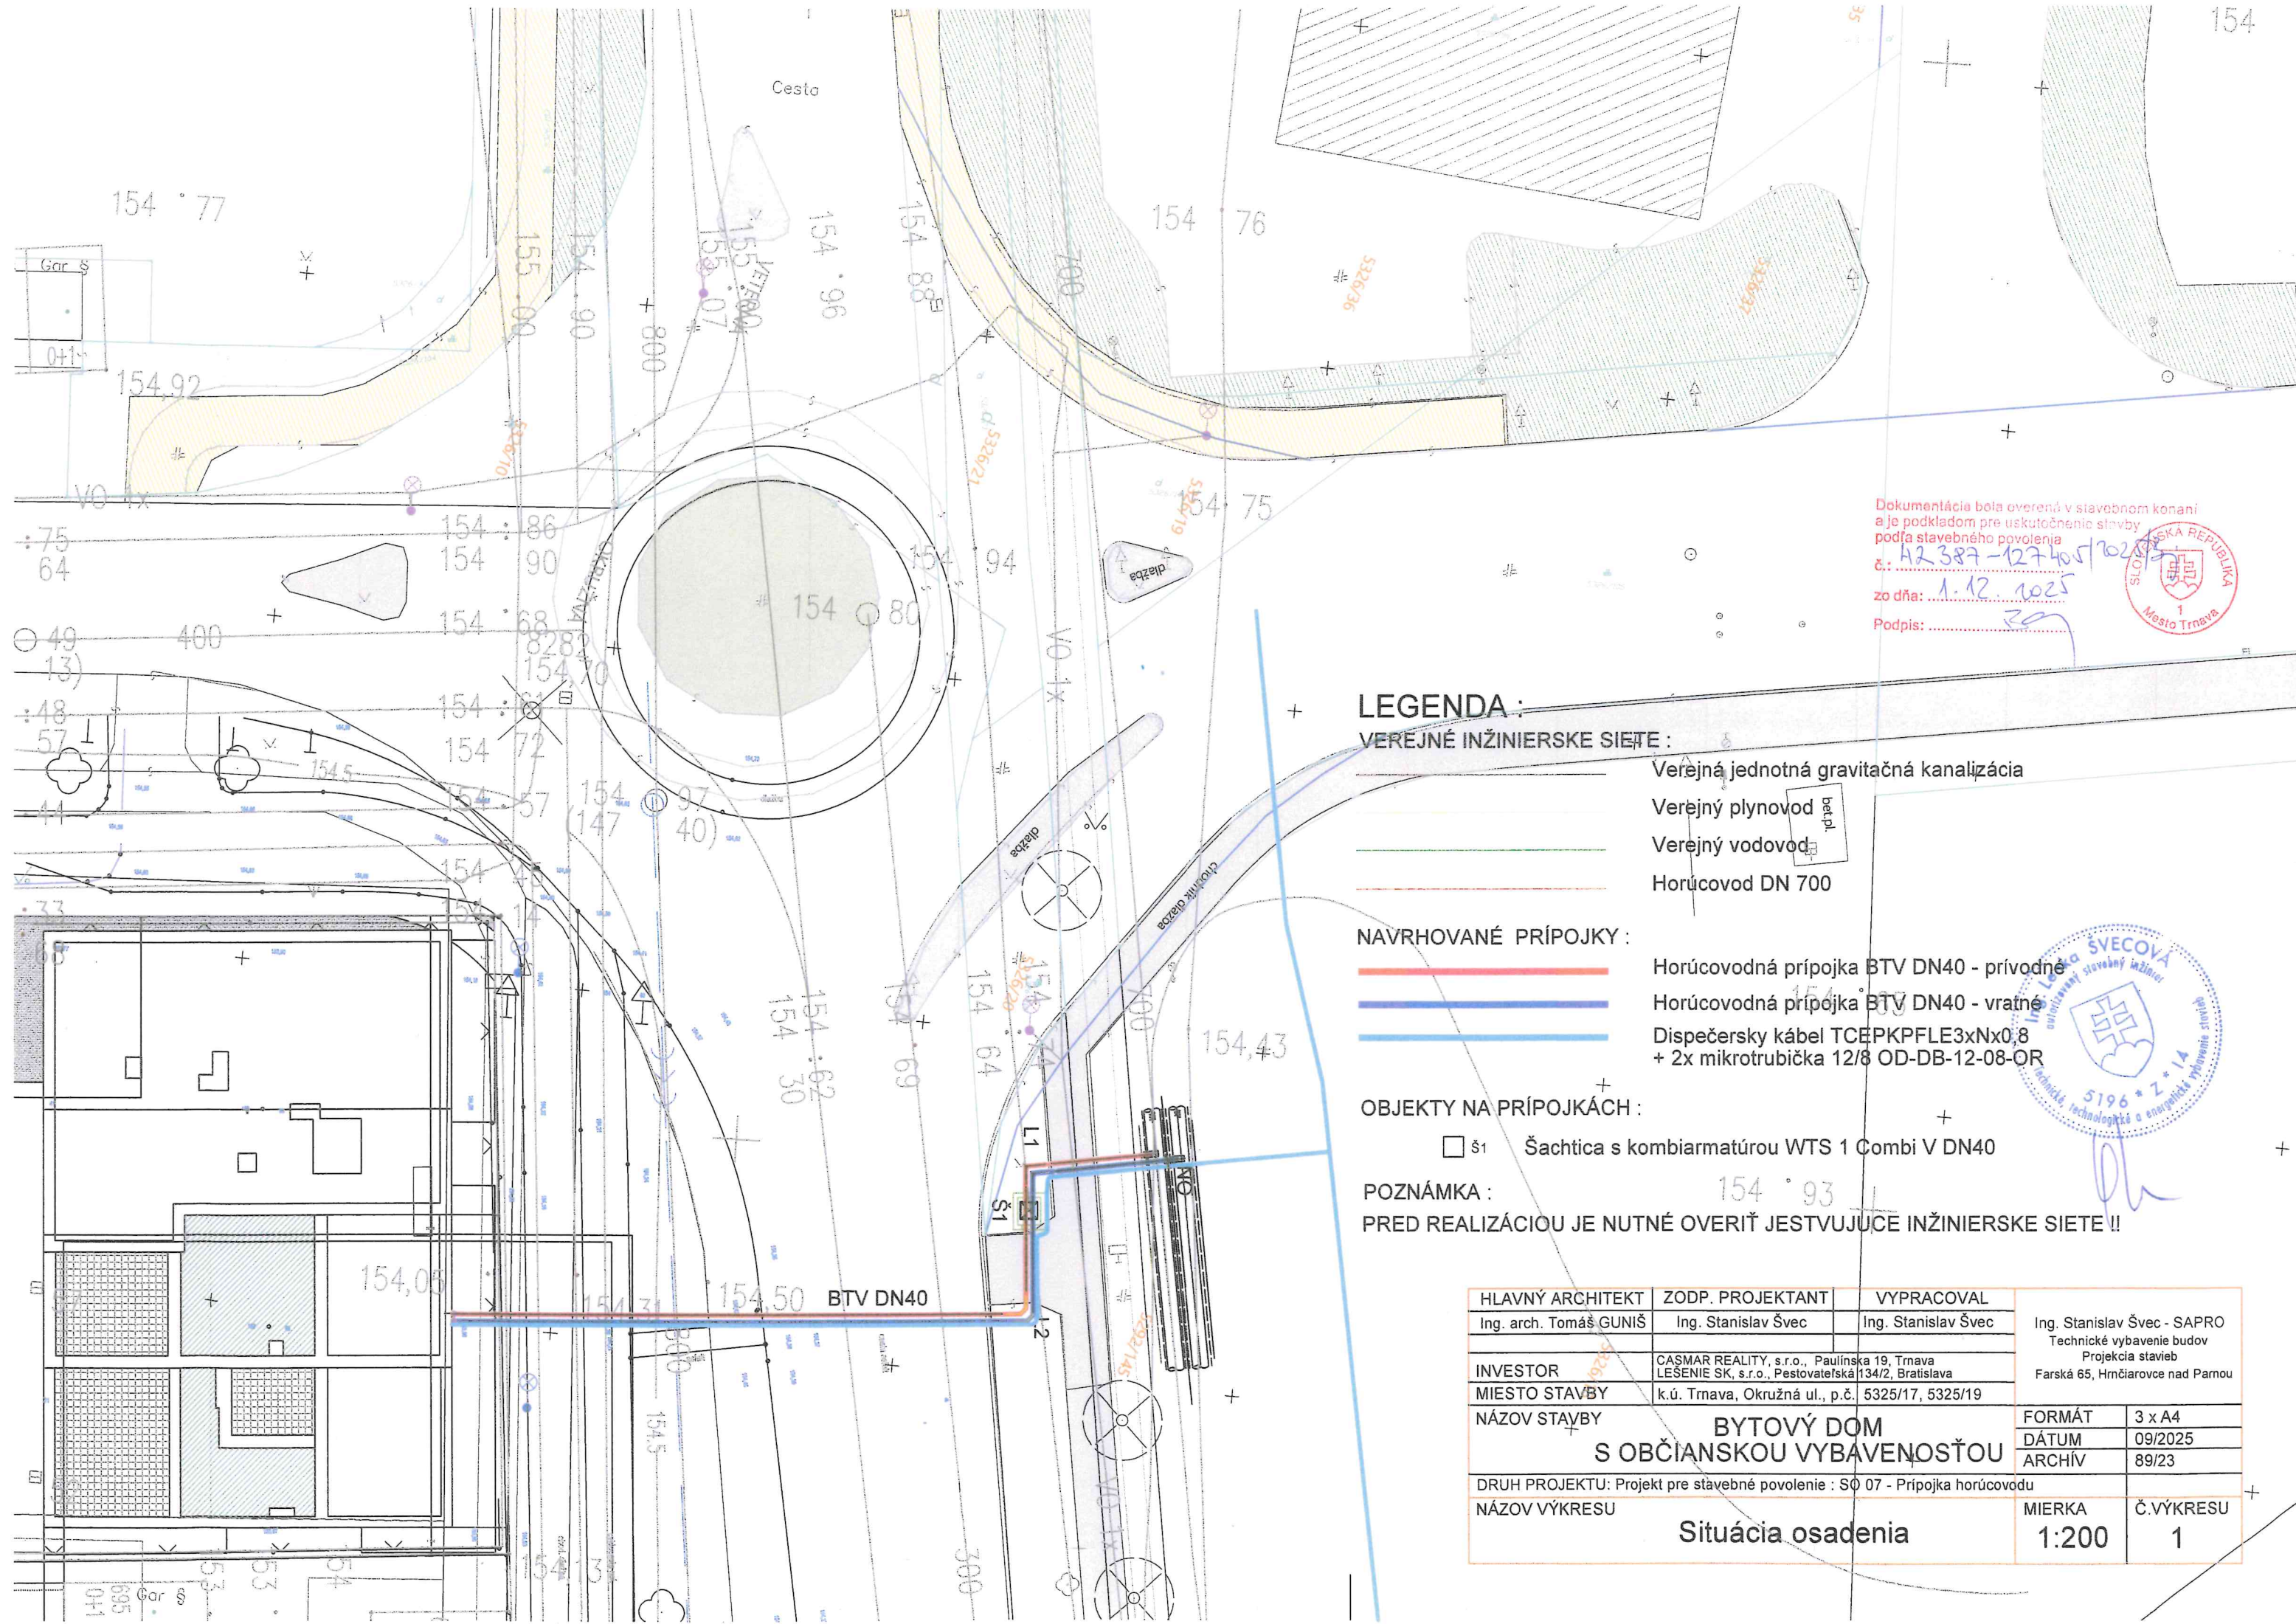

Dokumentácia bola overená v stavebnom konaní
a je podkladom pre uskutočnenie stavby
podľa stavebného povolenia
č.: 12387-127405/2025
zo dňa: 1.12.2025
Podpis: _____



LEGENDA :

VEREJNÉ INŽINIERSKE SIEŤE :

- Verejná jednotná gravitačná kanalizácia
- Verejný plynovod
- Verejný vodovod
- Horúcovod DN 700

NAVRHOVANÉ PRÍPOJKY :

- Horúcovodná prípojka BTV DN40 - prívodné
- Horúcovodná prípojka BTV DN40 - vratné
- Dispečerský kábel TCEPKPFLE3xNx0,8
+ 2x mikrotrubička 12/8 OD-DB-12-08-OR

OBJEKTY NA PRÍPOJKÁCH :

- Š1 Šachtica s kombiarmatúrou WTS 1 Combi V DN40

POZNÁMKA :

PRED REALIZÁCIOU JE NUTNÉ OVERIŤ JESTVUJÚCE INŽINIERSKE SIEŤE !!



HLAVNÝ ARCHITEKT	ZODP. PROJEKTANT	VYPRACOVAL	Ing. Stanislav Švec - SAPRO Technické vybavenie budov Projekcia stavieb Farská 65, Hrnčiarovce nad Parnou	
Ing. arch. Tomáš GUNIŠ	Ing. Stanislav Švec	Ing. Stanislav Švec		
INVESTOR	CASMAR REALITY, s.r.o., Paulínska 19, Trnava LEŠENIE SK, s.r.o., Pestovateľská 134/2, Bratislava		FORMÁT	3 x A4
MIESTO STAVBY	k.ú. Trnava, Okružná ul., p.č. 5325/17, 5325/19		DÁTUM	09/2025
NÁZOV STAVBY	BYTOVÝ DOM S OBČIANSKOU VYBAVENOSŤOU		ARCHÍV	89/23
DRUH PROJEKTU: Projekt pre stavebné povolenie : SO 07 - Pripojka horúcovodu				
NÁZOV VÝKRESU	Situácia osadenia		MIERKA 1:200	Č.VÝKRESU 1

Situácia osadenia