


# Obvod projektu pozemkových úprav k.ú. Chrabrany

M = 1 : 20 000

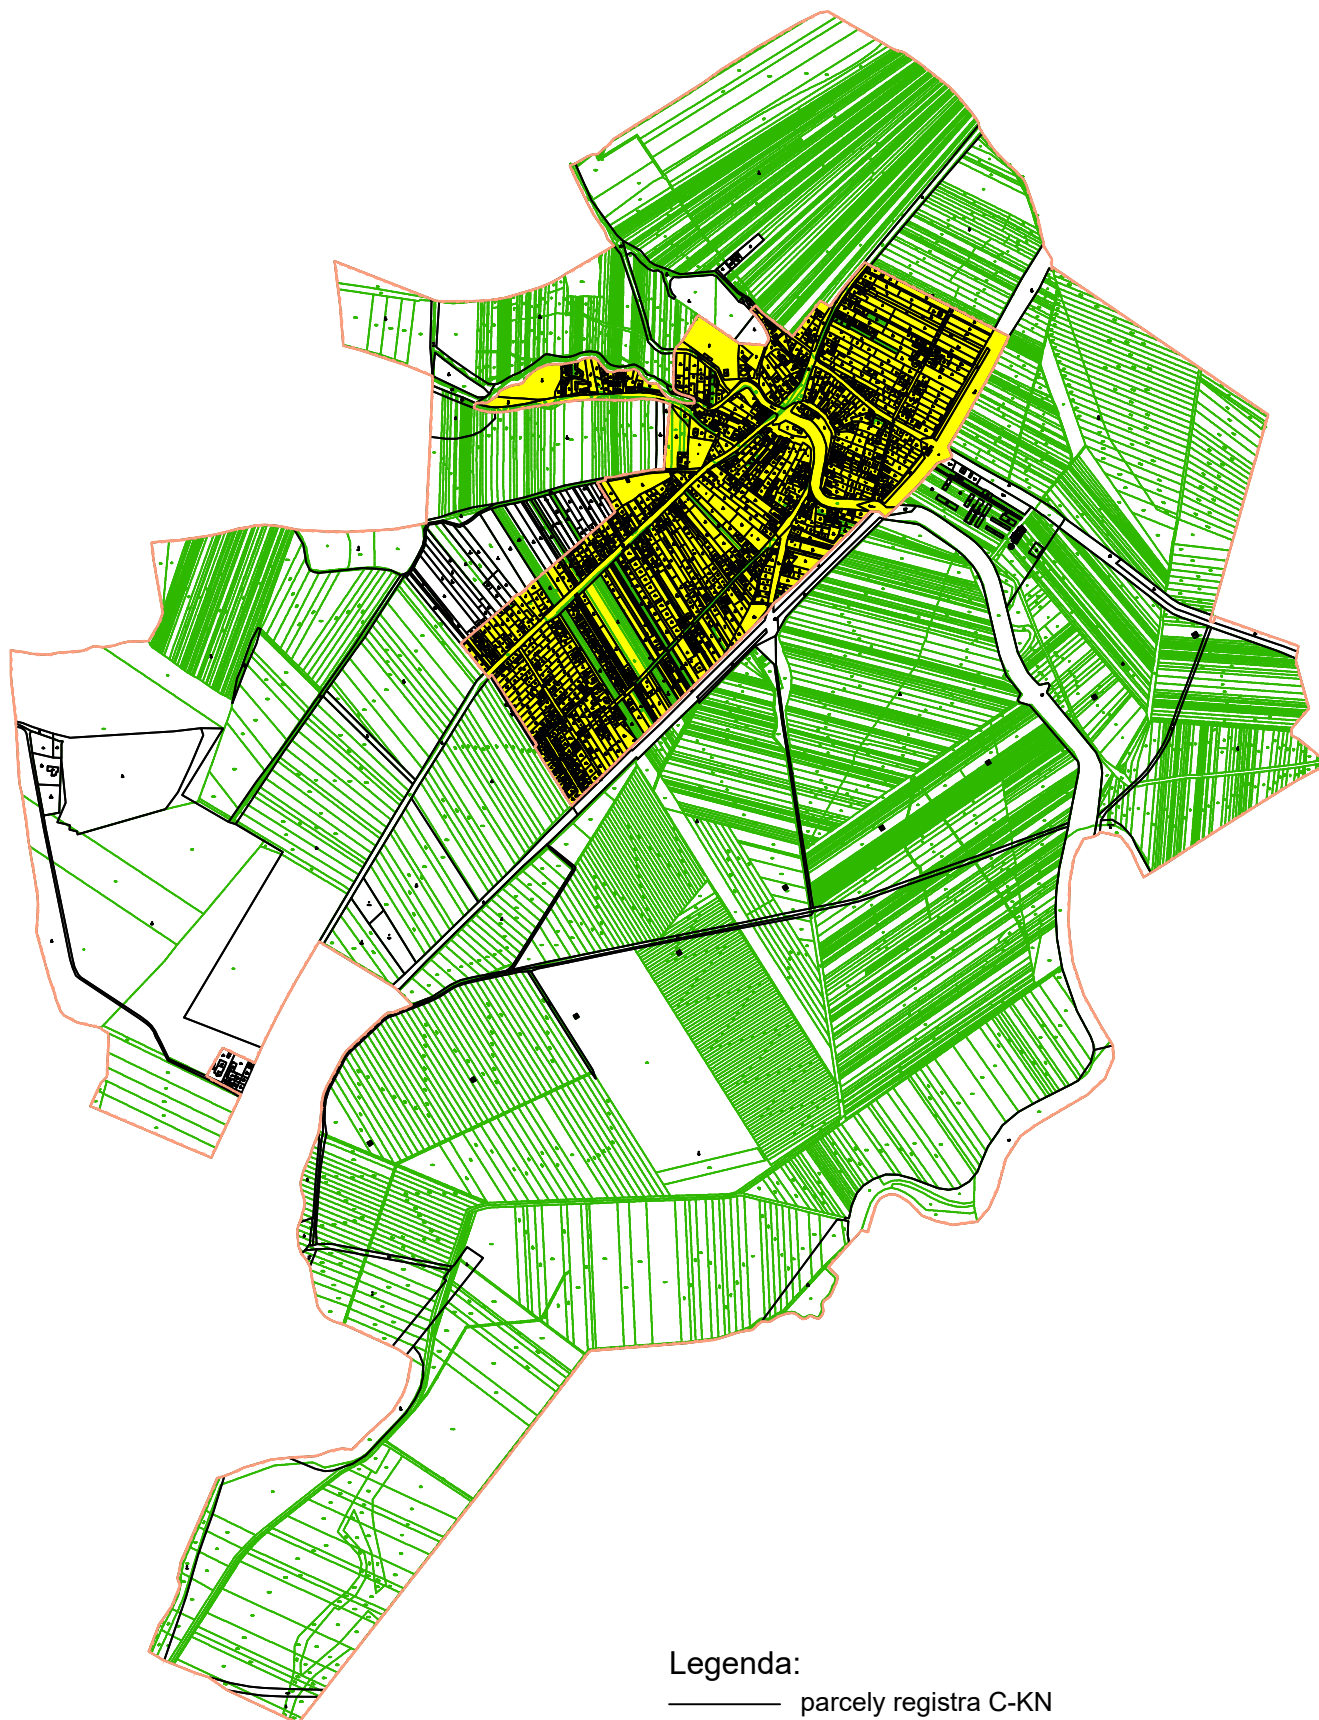

## Legenda:

- parcely registra C-KN
- parcely registra E-KN
- hranica obvodu projektu pozemkových úprav
- plochy vyňaté z obvodu pozemkových úprav