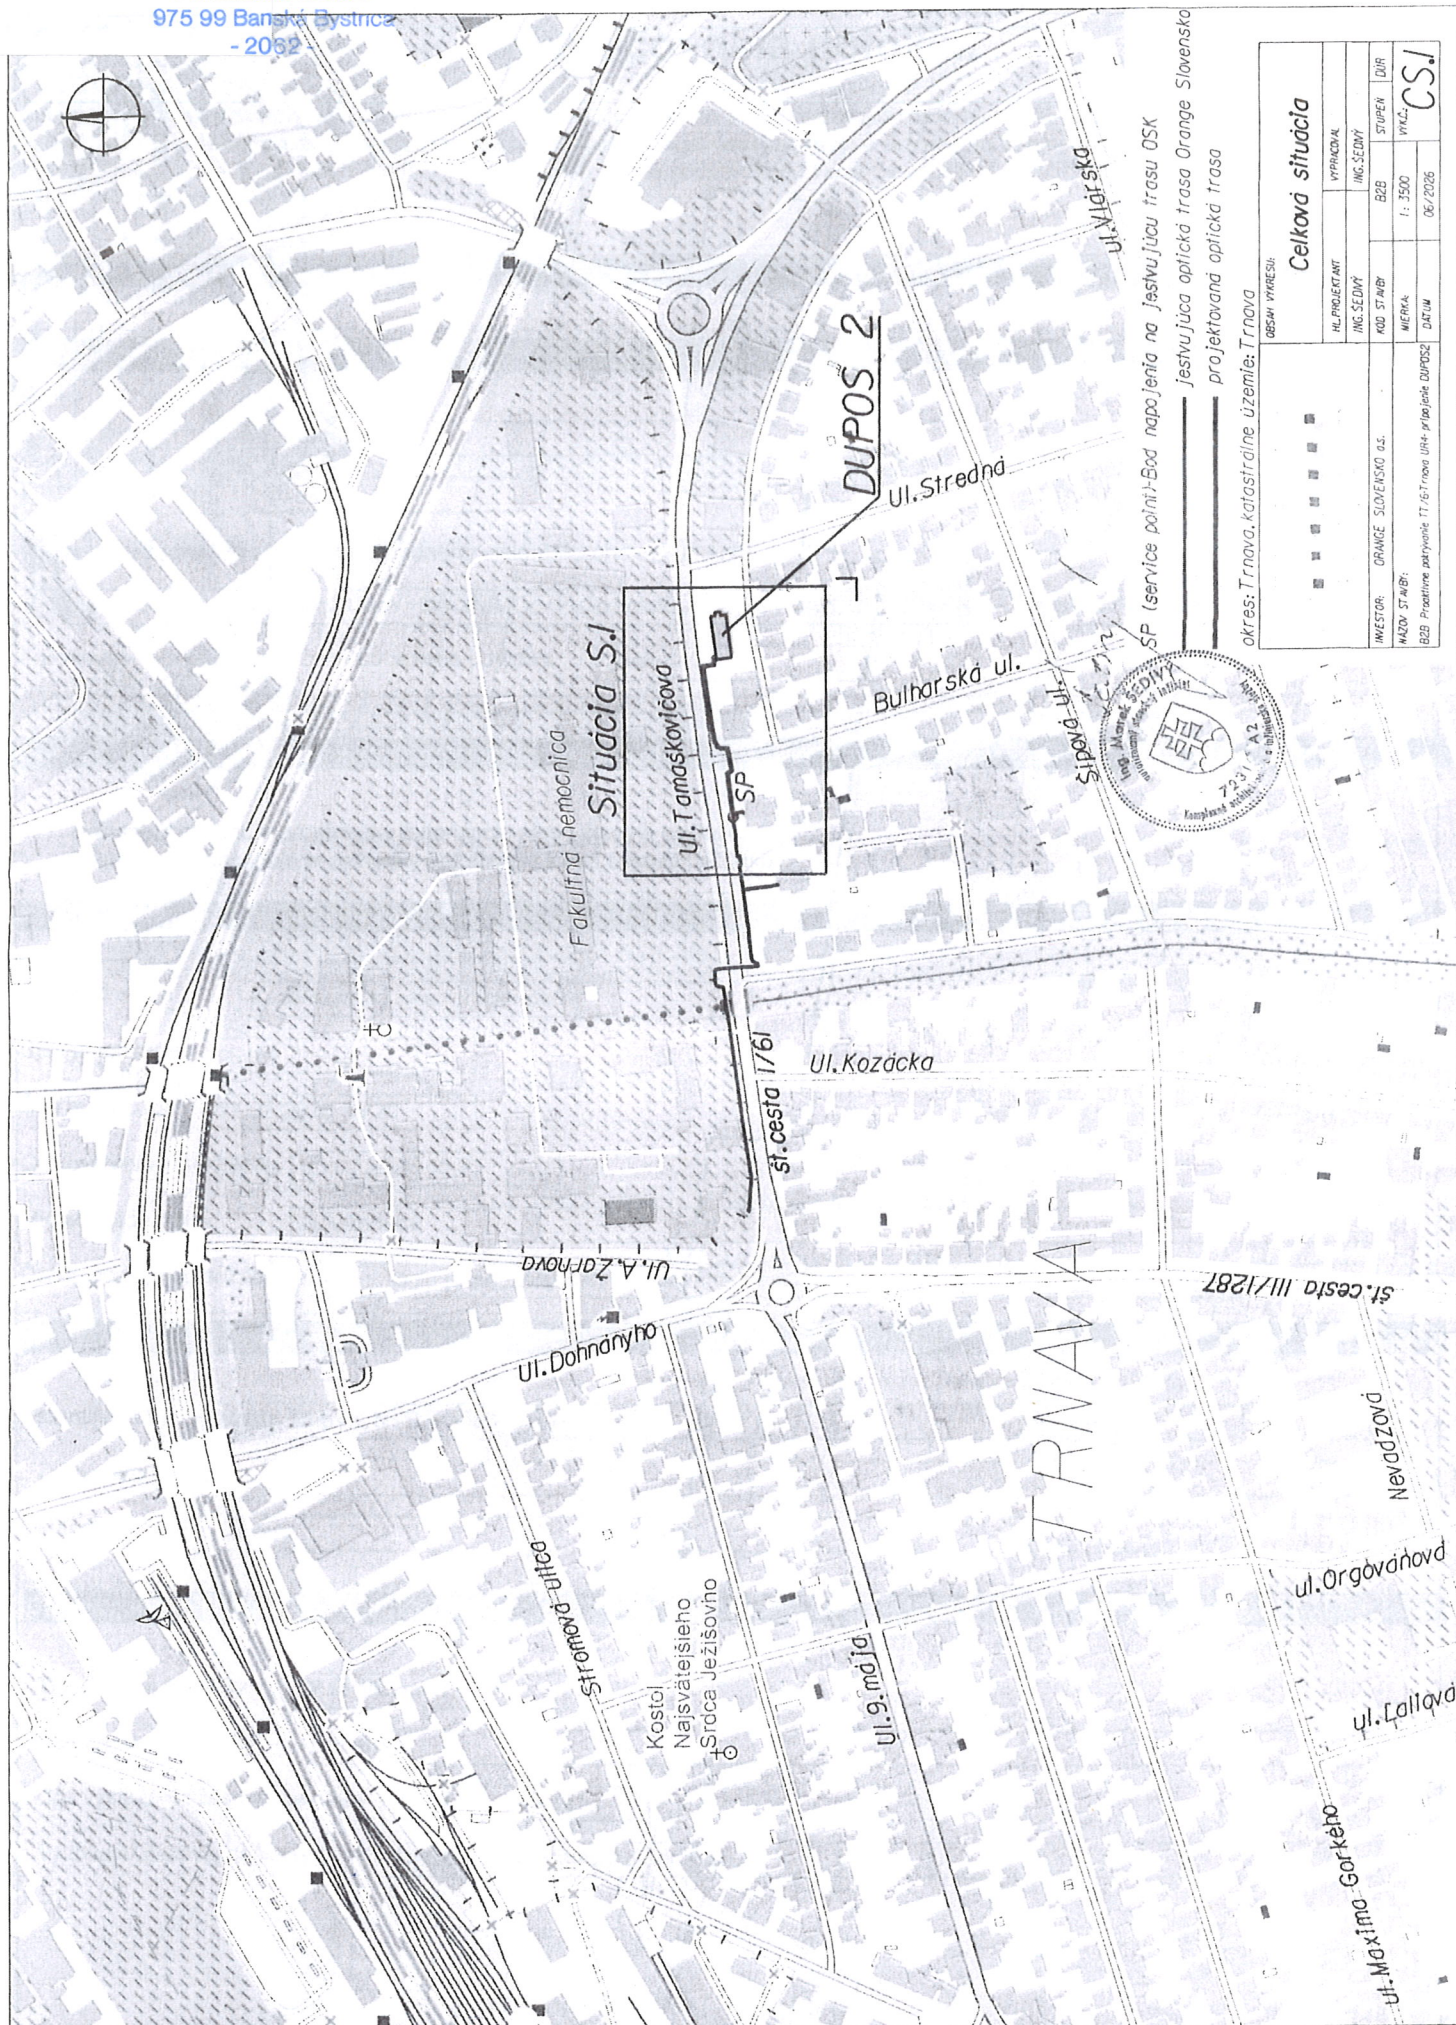


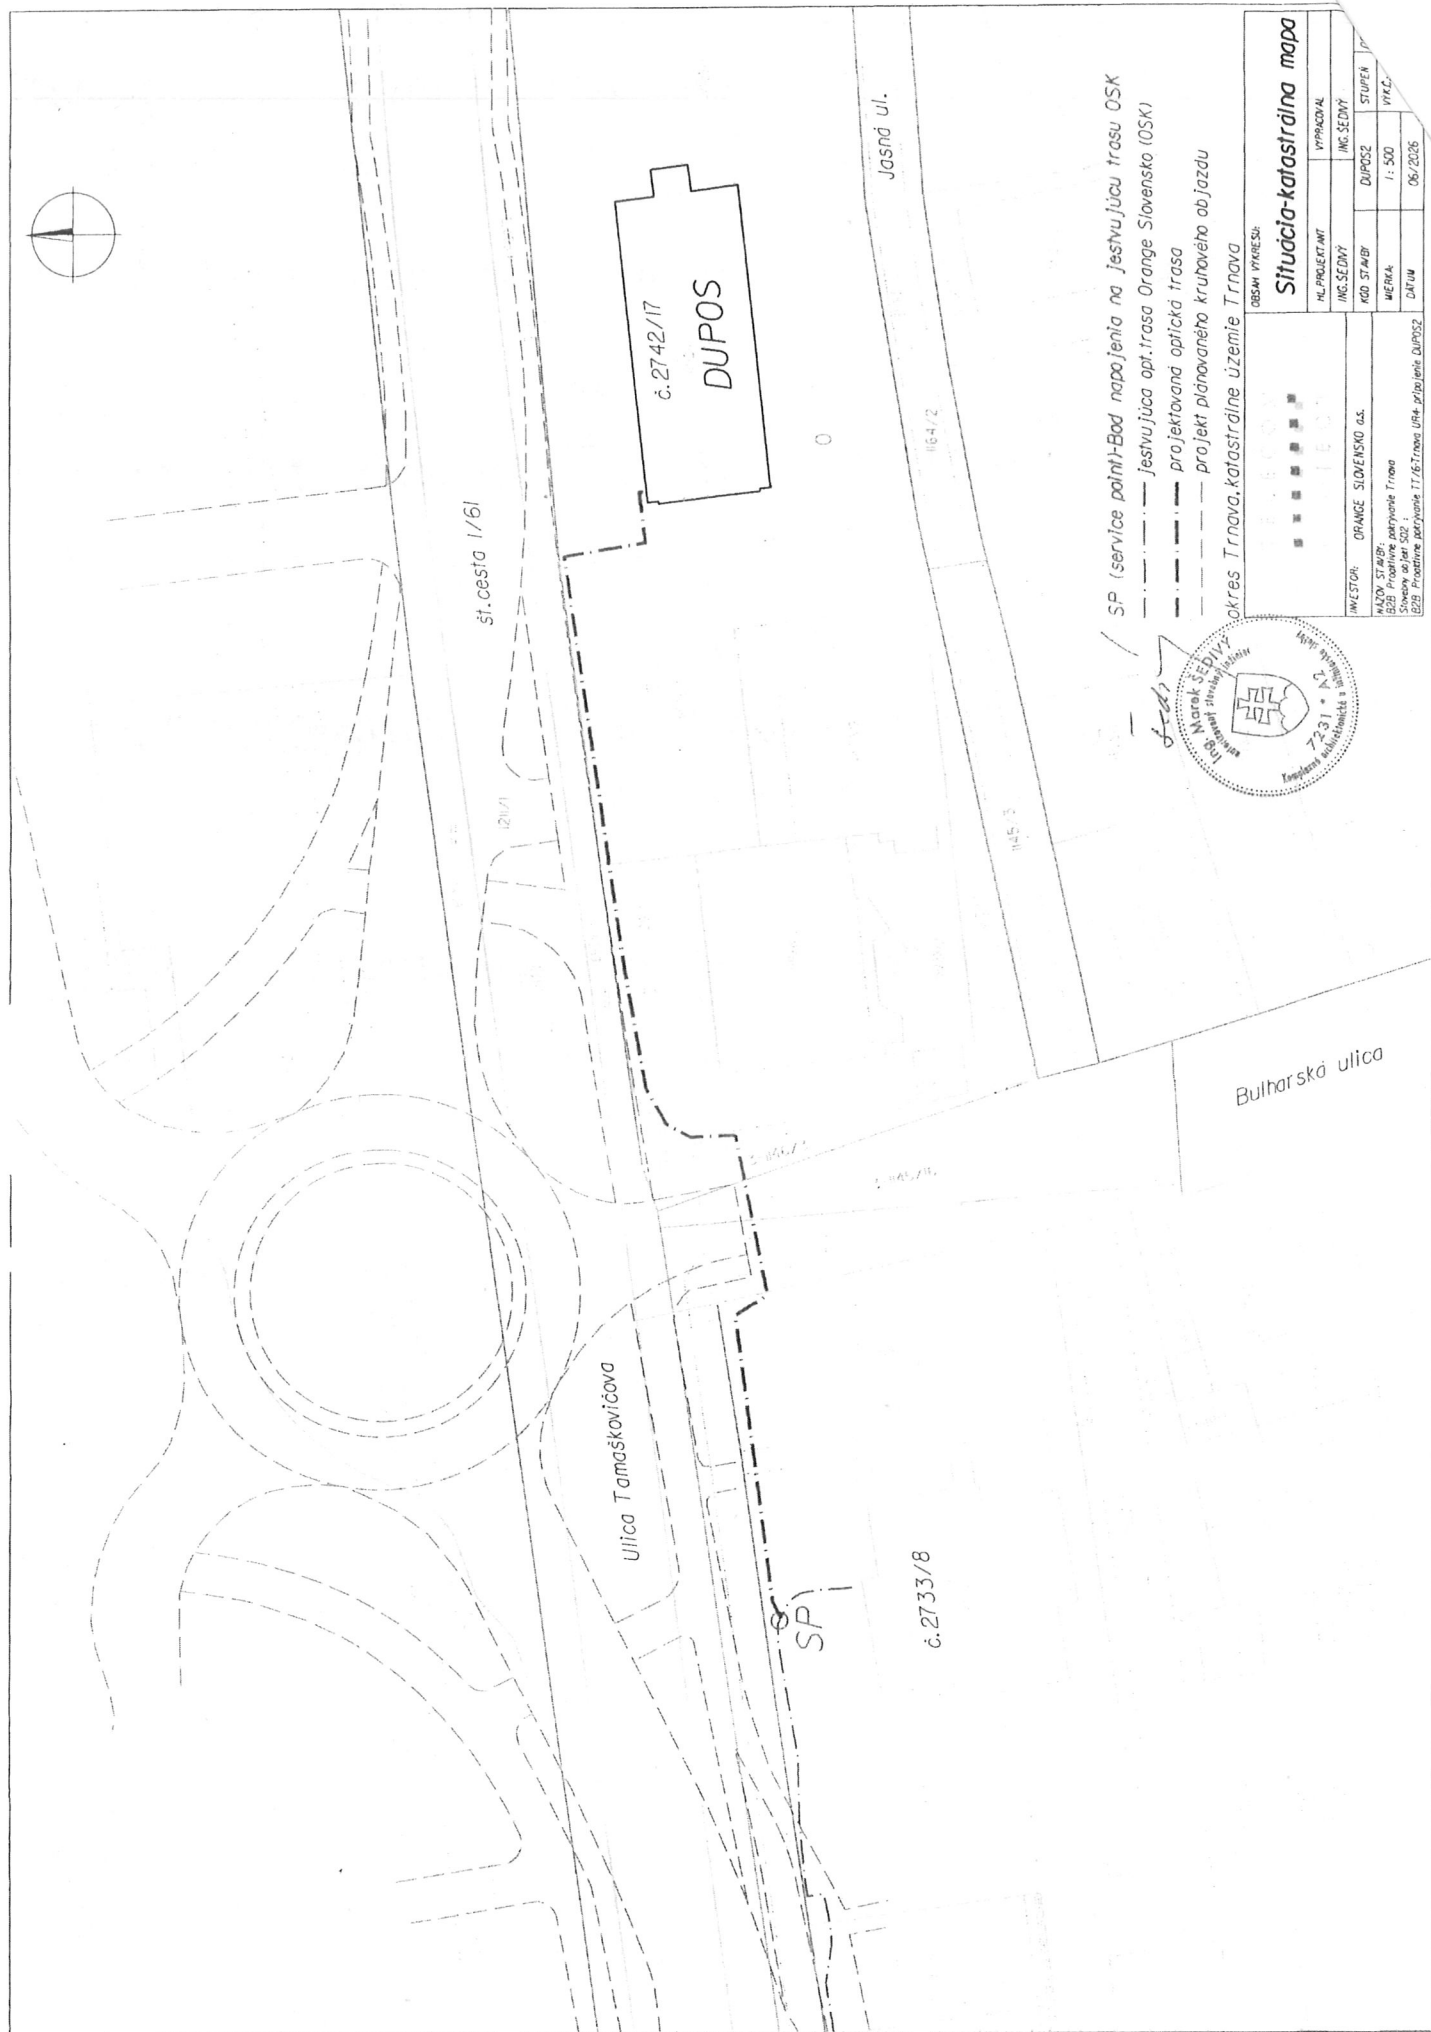


SP (service point) - Bod napojenia na jasnú jucu trasu OSK
jasnú jucu optická trasa Orange Slovensko
projektovaná optická trasa

okres: Trnava, katastrálne územie: Trnava

Celková situácia			
HL. PROJEKT ANT	VPRAKOVÁ	INC. SEDNÝ	INC. SEDNÝ
INC. SEDNÝ	INC. SEDNÝ	B2B	STUPEN
AD. STANBY	AD. STANBY	1: 3500	VRAC.
MEPKA	MEPKA	1: 3500	VRAC.
DATUM	DATUM	06/2026	CSJ



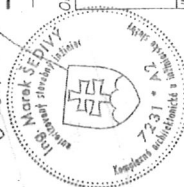
[illegible]

projektovaná optická trasa

projekt plánovaného kruhového objazdu

okres Trnava, katastrálne územie Trnava

Situácia-katastrálna mapa

[illegible]

Bulharská ulica

Osvedčovacia doložka

Osvedčujem, že tento listinný dokument vznikol zaručenou konverziou z elektronickej do listinnej podoby podľa § 35 ods. 1 písm. a) zákona č. 305/2013 Z. z. o elektronickej podobe výkonu pôsobnosti orgánov verejnej moci a o zmene a doplnení niektorých zákonov (zákon o e-Governmente) v znení neskorších predpisov a Vyhláškou Úradu podpredsedu vlády Slovenskej republiky pre investície a informatizáciu č. 331/2018 Z. z. o zaručenej konverzii.

Údaje o pôvodných elektronických dokumentoch

Pôvodný dokument v elektronickej podobe

Názov dokumentu Dokument

Formát dokumentu PDF/A-1

Hodnota elektronickeho odtlačku pôvodného elektronickeho dokumentu

24hjo0XZ9SSe4XtcxkJbiZkwhPU4cY+8fNGNIMOu+FvJiqAcknBs+2/4j8wVMg2CUE2UBYBRU2uNA/8/+lpvig==

Funkcia použitá pre výpočet elektronickeho odtlačku SHA-512

Autorizačné prvky pôvodných dokumentov v elektronickej podobe

- ☒ Dokument obsahuje prostriedky autorizácie alebo časovú pečiatku
☐ Dokument neobsahuje prostriedky autorizácie alebo časovú pečiatku

Autorizácia pôvodného elektronickeho dokumentu

Typ autorizácie Kvalifikovaná elektronickejšia pečiatka

Stav autorizácie platná

Čas autorizácie 17.07.2026 13:20

Čas overenia autorizácie 20.07.2026 15:03

Miesto autorizácie Neuvedené

Ďalšie údaje o autorizácii Autorizácia je založená na kvalifikovanom certifikáte

Osoba, ktorá autorizáciu vykonala

Identifikátor Mesto Trnava, NTRSK-00313114

Zastupovaná osoba Žiadna

Mandát Žiaden

Časová pečiatka pripojená k prostriedku autorizácie

Typ časovej pečiatky Kvalifikovaná

Stav časovej pečiatky platná

Čas vystavenia časovej pečiatky 17.07.2026 13:20

Vydavateľ časovej pečiatky NASES Time Stamp Authority 2

Čas overenia časovej pečiatky 20.07.2026 15:03

SLOVENSKÁ POŠTA, a.s.
Partizánska cesta 9
975 99 Banská Bystrica
- 2062 -

Autorizované elektronické dokumenty

Názov dokumentu Dokument

Údaje novovzniknutého dokumentu v listinnej forme

Počet listov 1

Počet neprázdnych strán 2

Formát papiera novovzniknutého dokumentu

Formát papiera Formát papiera A4 (210
× 297 mm)

Počet listov 1

Údaje o zaručenej konverzii

Evidenčné číslo záznamu o zaručenej
konverzii

7346-260720-6668

Dátum a čas vykonania zaručenej konverzie

20.07.2026 15:03

Zaručenú konverziu vykonal *

IČO 36631124

Názov právnickej osoby

Slovenská pošta, a.s.,
Partizánska cesta 9, 975 99 Banská Bystrica,
OR OS BB, oddiel Sa, vl. č. 803/S

Meno Helena

Priezvisko Magová

Funkcia alebo pracovné zaradenie zamestnanec pošty

*) Ak bola zaručená konverzia vykonaná automatizovaným spôsobom, údaje o mene, priezvisku, funkcii a o pracovnom zaradení sa neuvádzajú.

Podpis a pečiatka

SLOVENSKÁ POŠTA, a.s.
Partizánska cesta 9
975 99 Banská Bystrica
- 2062 -