ENERPRO, s.r.o.

Oznámenie verejnou vyhláškou

Spoločnosť **Východoslovenská distribučná a.s.** prostredníctvom ENERPRO, s.r.o., ktorá spracováva projektovú dokumentáciu, pripravuje realizáciu nižšie uvedenej stavby, ktorá sa nachádza v katastrálnom území Spišské Vlachy.

Predmetom stavby je výmena nevyhovujúcich vodičov a podperných bodov existujúceho VN vonkajšieho vedenia v pôvodnej trase.

Trasa VN vedenia prechádza poľom. VN vedenie križuje železničnú trať č.187 Spišské Vlachy - Spišské Podhradie a štátnu cestu III/3260, podľa priloženej grafickej situácie.

názov stavby: *„V201 - Spišské Vlachy - rekonštrukcia VN vedenia“*

Predpokladaný **termín** realizácie stavby je v roku 2027.

Východoslovenská distribučná, a.s. v zastúpení spoločnosti ENERPRO, s.r.o. týmto oznamuje vlastníkom a užívateľom nehnuteľností vstup na nehnuteľnosti, ktoré majú byť predmetnou stavbou dotknuté. Ak vznikne vlastníkovi nehnuteľnosti v dôsledku realizácie stavby majetková ujma, má nárok na náhradu škody, ktorú môže žiadať od stavebníka.

Toto oznámenie bude vyvesené na úradnej tabuli obce 30 dní od dátumu jeho vyvesenia.

V prípade potreby ďalších informácií k stavbe môžete kontaktovať:
Projektant: Ing. Stanislav Počuch, kontakt: + 421 917 592 553

V Košiciach, dňa 13.11.2026

ENERPRO, s.r.o.
Miškovecká 6
040 11 Košice
IČO: 44 324 600
IČ DPH: SK2022669748

Ing. Stanislav Počuch
konateľ spoločnosti

vyvesené dňa/pečiatka obce 23. 11. 2026 .....

Právne informácie: Toto oznámenie je splnením oznamovacej povinnosti prevádzkovateľa distribučnej sústavy podľa ust. § 11 ods. 2 zák. č. 251/2012 Z.z. o energetike a o zmene niektorých zákonov. Realizácia stavby podľa tohto oznámenia je výkonom oprávnení prevádzkovateľa distribučnej sústavy podľa ust. § 11 ods. 1 zák. č. 251/2012 Z.z. o energetike a o zmene niektorých zákonov. V prípade neumožnenia vstupu na nehnuteľnosť podľa tohto oznámenia, berie vlastník (užívateľ) nehnuteľnosti na vedomie právne dôsledky z toho plynúce.

ENERPRO, s.r.o.
Miškovecká 6,
Košice, 040 11,

IČO: 44 324 600,
IČ DPH: SK 2022669748

banka: Tatra banka, a.s.
č. účtu: 2622815211/1100

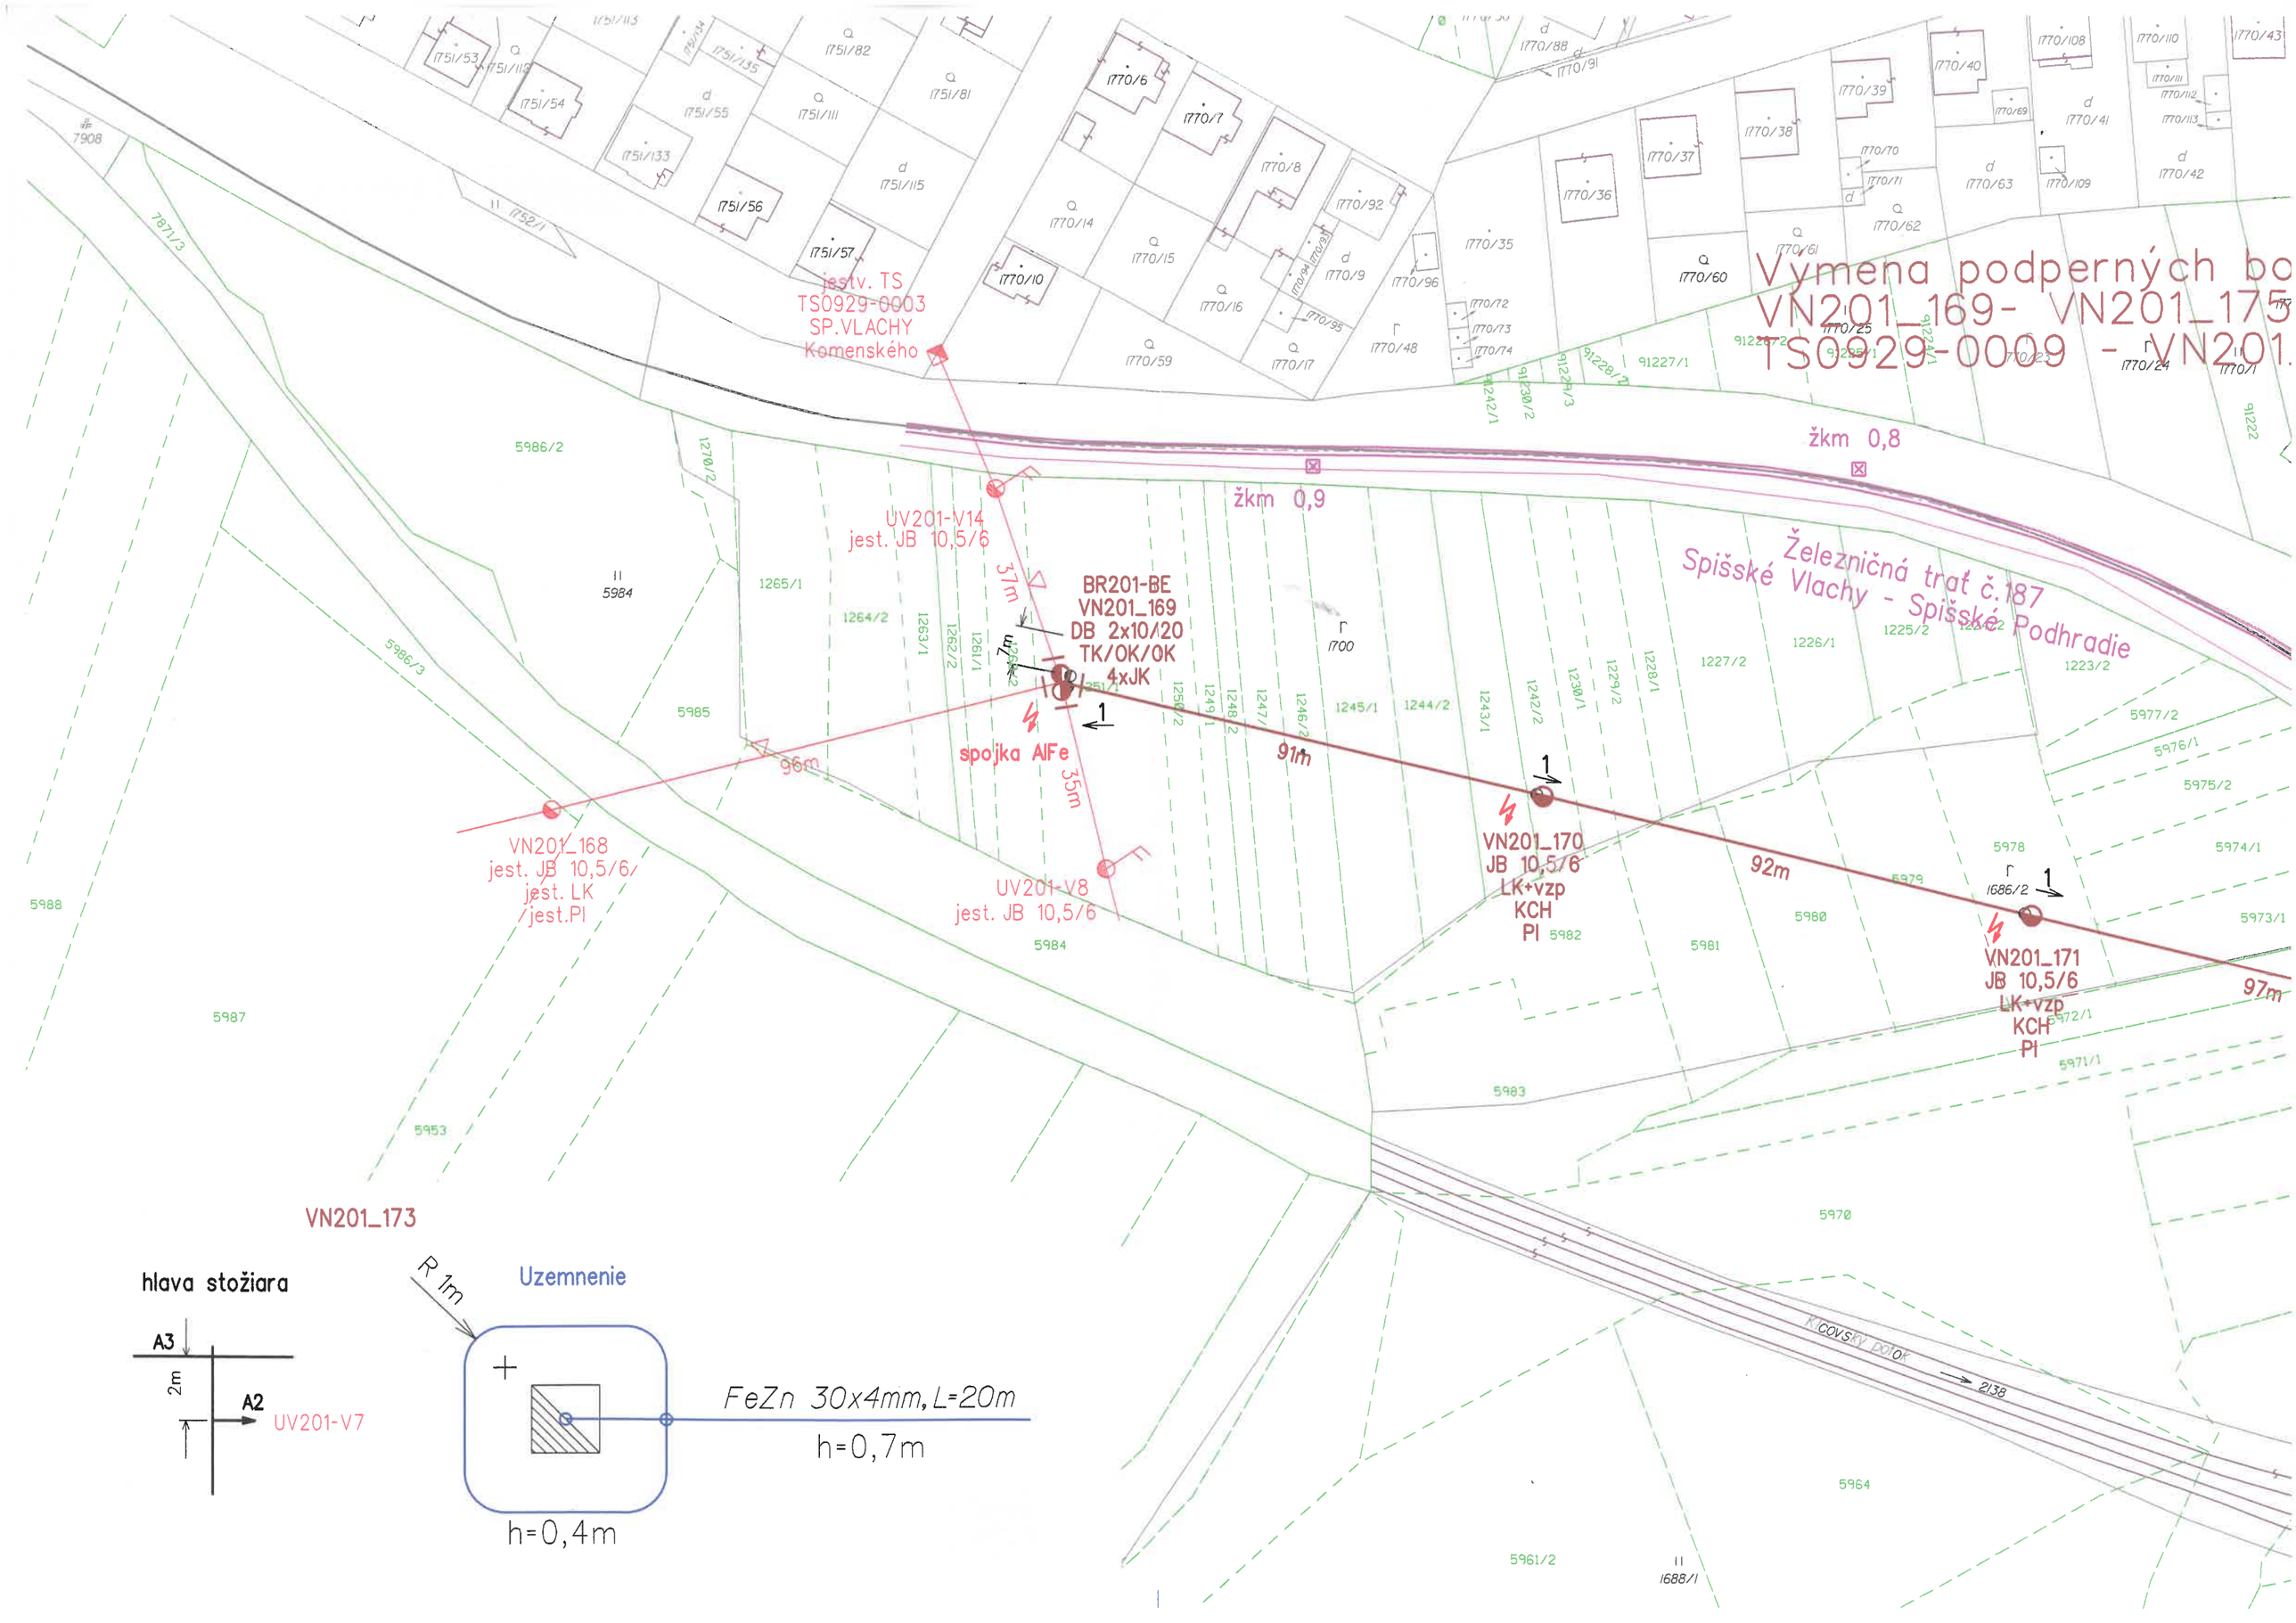

Výmena podperných bo
VN201_169- VN201_175
TS0929-0009 - VN201
jestv. TS
TS0929-0003
SP.VLACHY
Komenského
žkm 0,8
žkm 0,9
Železničná trať č.187
Spišské Vlachy - Spišské Podhradie
UV201-V14
jest. JB 10,5/6
BR201-BE
VN201_169
DB 2x10/20
TK/OK/OK
4xJK
spojka AlFe
37m
35m
96m
91m
92m
97m
VN201_168
jest. JB 10,5/6
jest. LK
jest.Pl
UV201-V8
jest. JB 10,5/6
VN201_170
JB 10,5/6
LK+vzp
KCH
Pl
VN201_171
JB 10,5/6
LK+vzp
KCH
Pl
VN201_173
hlava stožiara
A3
A2
2m
UV201-V7
R 1m
Uzemnenie
FeZn 30x4mm, L=20m
h=0,7m
h=0,4m
Kicovský potok

da a vodičov VN vedenia v pôvodnej trase
- 3x110-AL1/22-ST1A, 590m.
173, 3x72-AL1/11-ST1A

železnica

VN201_176
jest. JB 10,5/6
jest. LK
jest.PI

Spišské Vlachy

spojka AlFe

VN201_175
MR 12,5/V78
A3/A3
JK/JK

107m

VN201_174
JB 12/6
LK+vzp
KCH
PI

109m

jestv. TS
TS0929-0009
SP. VLACHY
ŽELEZNICNA
JK

VN201_PV7_1
UV201-V7
jest. JB 10,5/6
UVEI 25/400
JK/DK

16m

3x72-AL1/11-ST1A

30m

88m

VN201_172
MR 14/V39
A3
JK/DK

VN201_173
MR 18,5/V52
A3/A2
DK/JK/DK

18m

žkm 0,7

žkm 0,6

žkm 0,58

žkm 0,5

III/3260

Hornád

86m

VN201_175

VN201_174

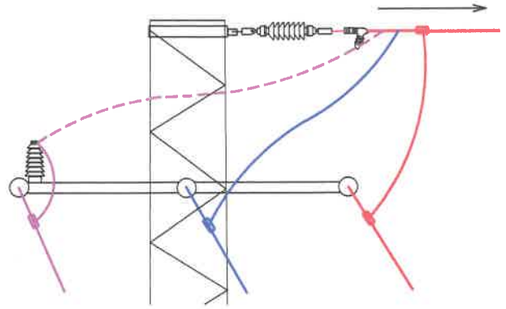

LEGENDA

- projektované VN vonkajšie vedenie - výmena vodičov v pôvodnej trase
- existujúce VN vonkajšie vedenie
- existujúce NN vonkajšie vedenie
- projektovaný podperný bod VN (náhrada za pôvodný stĺp)
- existujúci podperný bod určený na demontáž
- existujúci podperný bod VN
- existujúci podperný bod NN
- vzdialenosť projektovaného podperného bodu od demontovaného v metroch

JB - jednoduchý betónový podperný bod

DB - dvojitý betónový podperný bod

MR - priehradový oceľový (mrežový) stožiar

PI - podperný izolátor

JK - jednoduchý kotevný záves

DK - dvojitý kotevný záves

- výstražná tabuľka

LK - ľahká konzola

TK - ťažká konzola

OK - odbočná konzola

JK - jednoduchý kotevný záves

DK - dvojitý kotevný záves

PI - podperný izolátor

A2/A3 - obojstranná konzola na mrežový stožiar

- existujúce diaľkové vonkajšie OZT vedenie ŽSR
- existujúci diaľkový kábel OZT ŽSR
- existujúci miestny kábel OZT ŽSR
- VTL plynovod SPP

VN: 3 ~ 22 kV 50 Hz

OCHRANA PRED ÚRAZOM ELEKTRICKÝM PRÚDOM:

BEZPEČNOSTNÉ OPATRENIA VN (STN 33 3201):

- ochrana pred dotykom živých častí - umiestnením mimo dosahu
- ochrana pred dotykom neživých častí - uzemnením

Vypracoval:	Ing. Stanislav Počuch	ENERPRO s.r.o.	
Projektant:	Ing. Stanislav Počuch		
Investor:	Východoslovenská distribučná, a.s.	Čis.zak.:	IP13046
Miesto:	Spišské Vlachy	Stupeň:	PDR
Stavba:	V201 - Spišské Vlachy - rekonštrukcia VN vedenia	Dátum:	6/2026
		Formát: 5xA4	Číslo výkr.: V2
Objekt:		Mierka: 1:1000	
Obsah:	Situácia - montážny výkres		

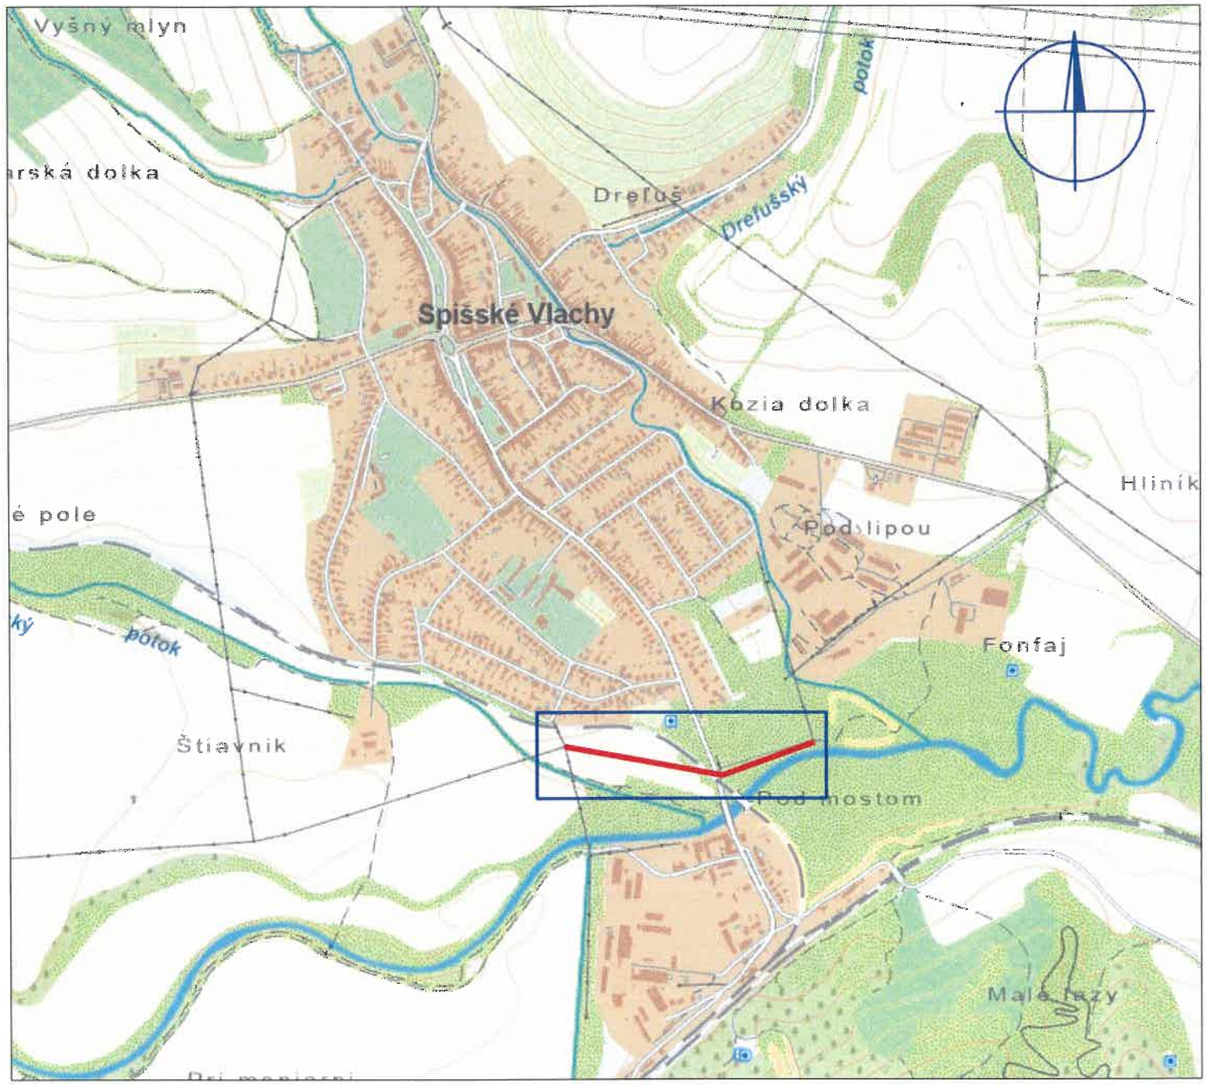

Vypracoval:	Ing. Stanislav Počuch	ENERPRO s.r.o.	
Projektant:	Ing. Stanislav Počuch		
Investor:	Východoslovenská distribučná, a.s.	Čis.zak.:	IP13046
Miesto:	Spišské Vlachy	Stupeň:	PDR
Stavba:	V201 - Spišské Vlachy - rekonštrukcia VN vedenia	Dátum:	6/2026
		Formát: 1xA4	Číslo výkr.: V1
Objekt:		Mierka: 1:5000	
Obsah:	Širšie vzťahy		