


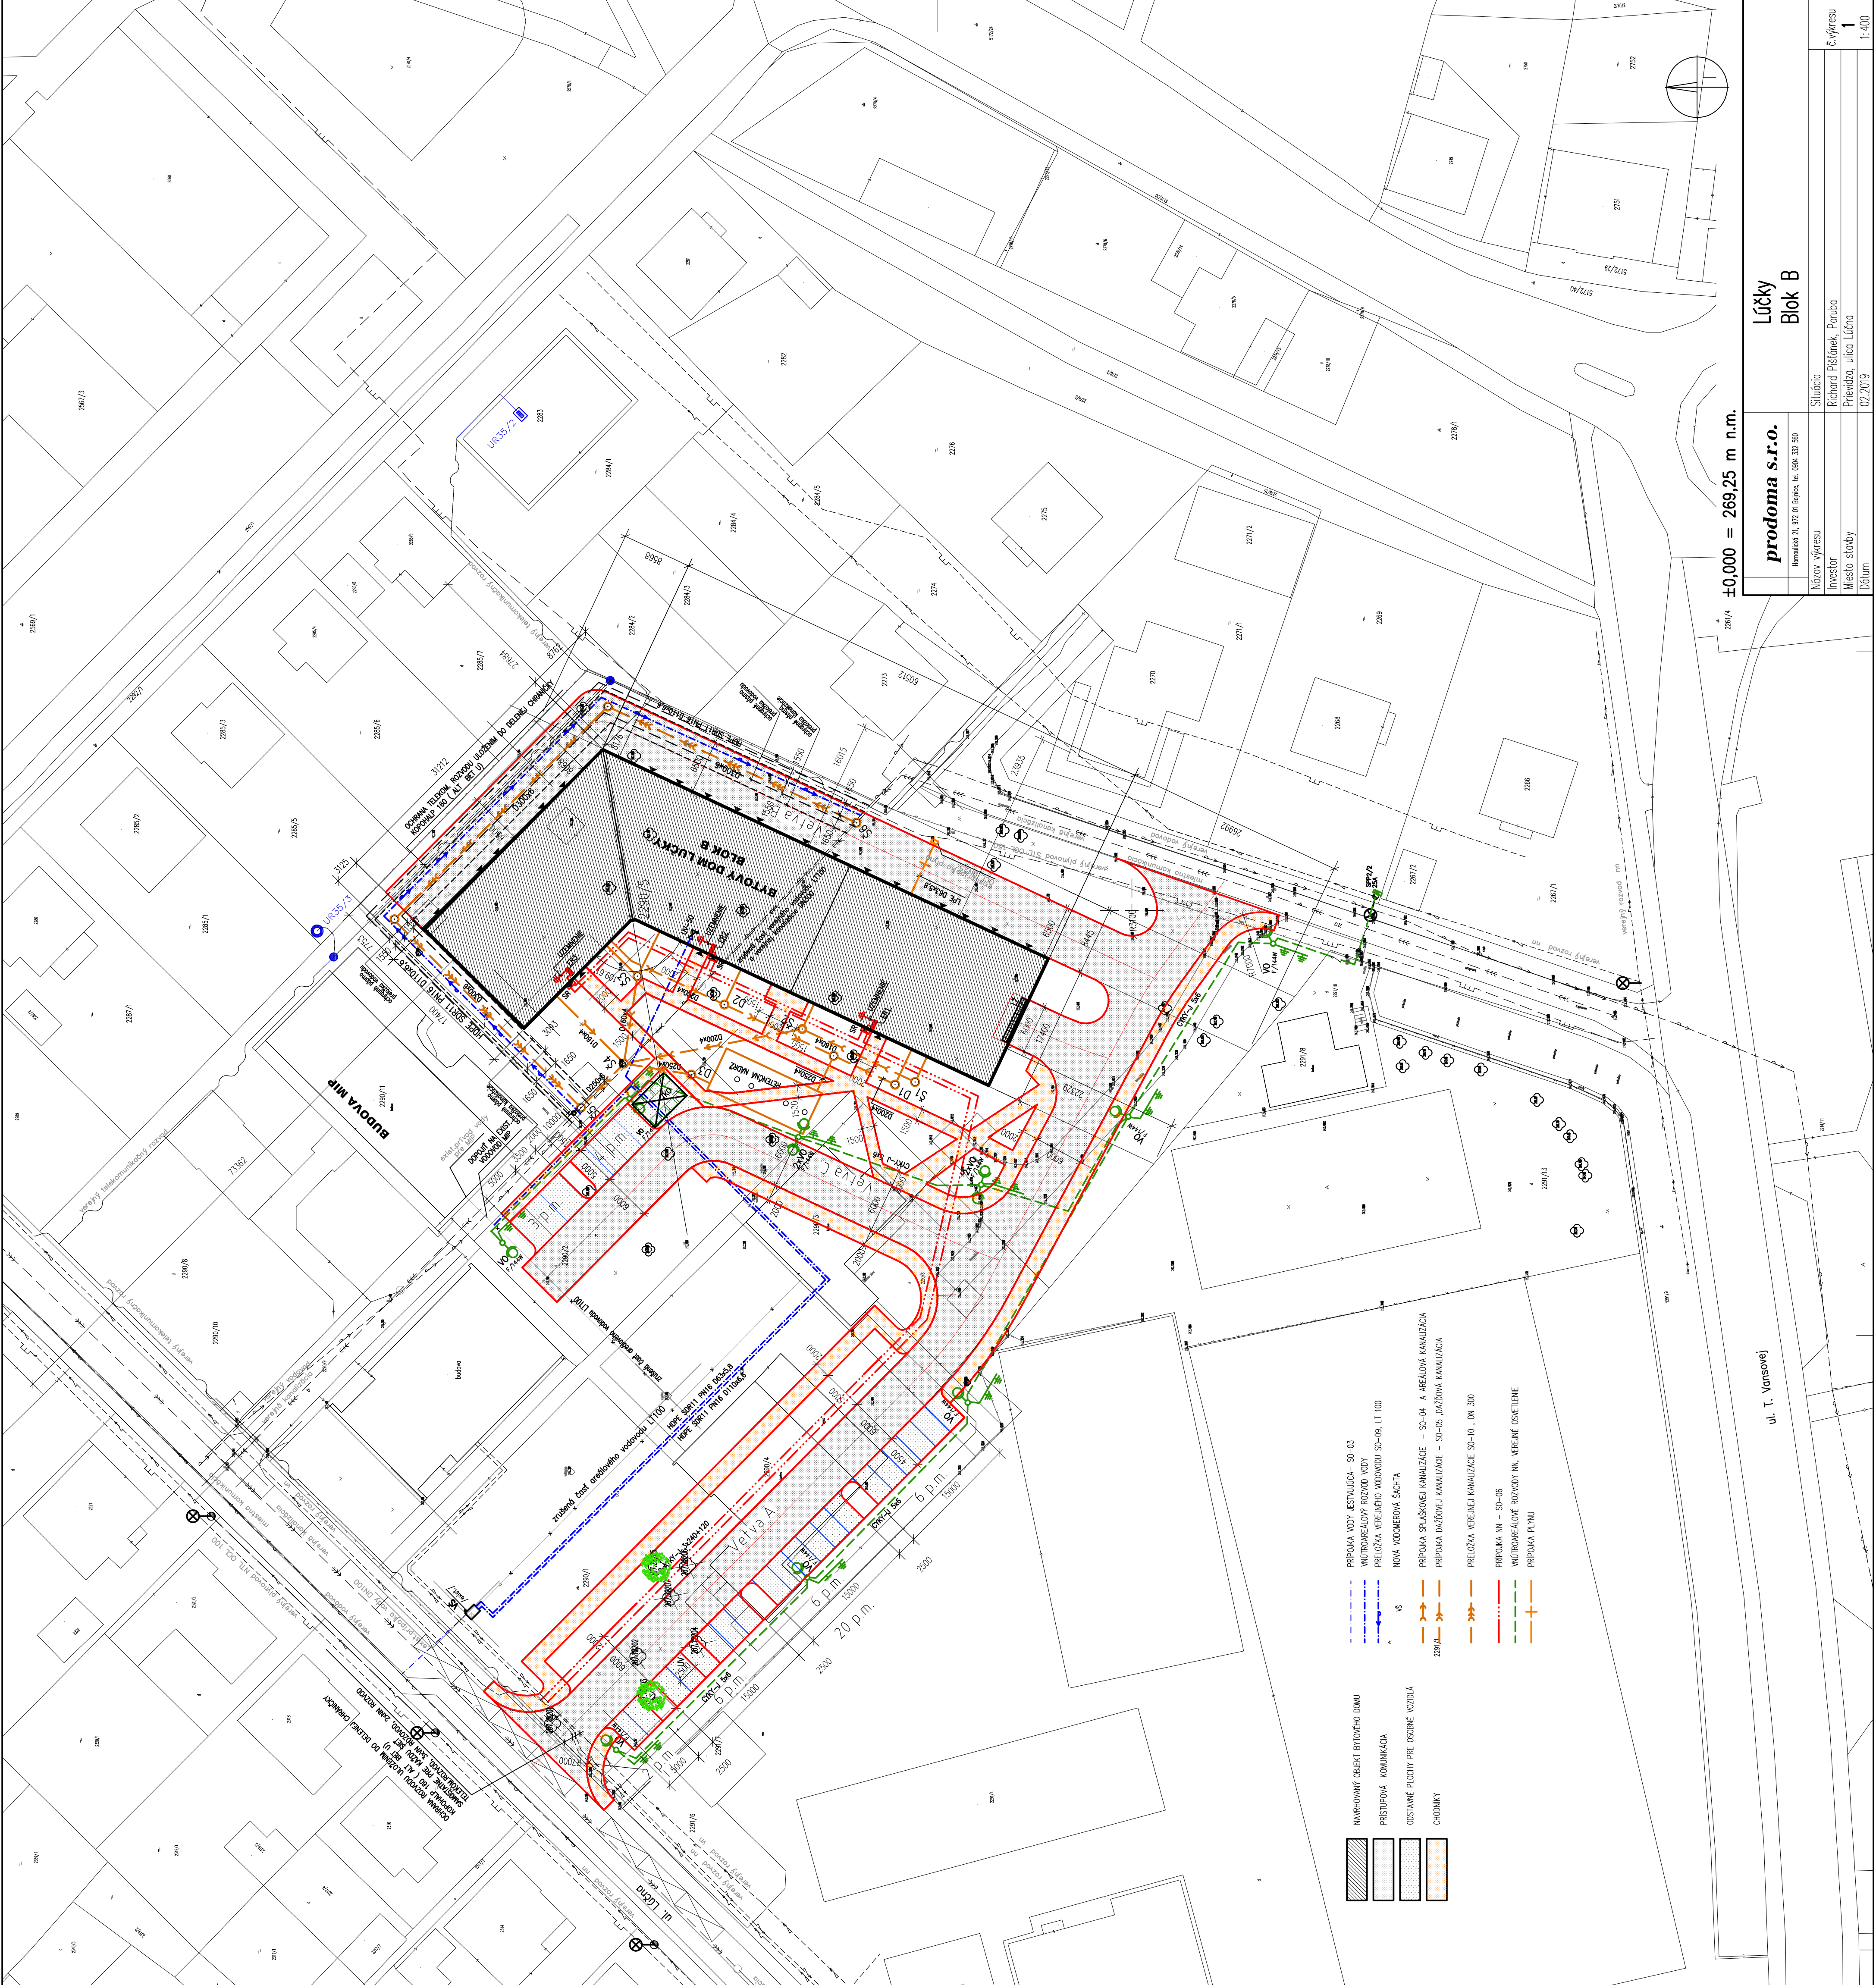

±0,000 = 269,25 m n.m.

ul. T. Vansovej

±0,000 = 269,25 m n.m.

prodoma s.r.o.

Horácká 21, 972 01 Býzec, tel. 0894 332 560

Lúčky

Blok B

Situácia

Názov výkresu

Investor

Miesto stavby

Dátum

Richard Pišťanek, Poruba

Prodoma, ulica Lúčky

02.2019

č. výkresu

1

1:400