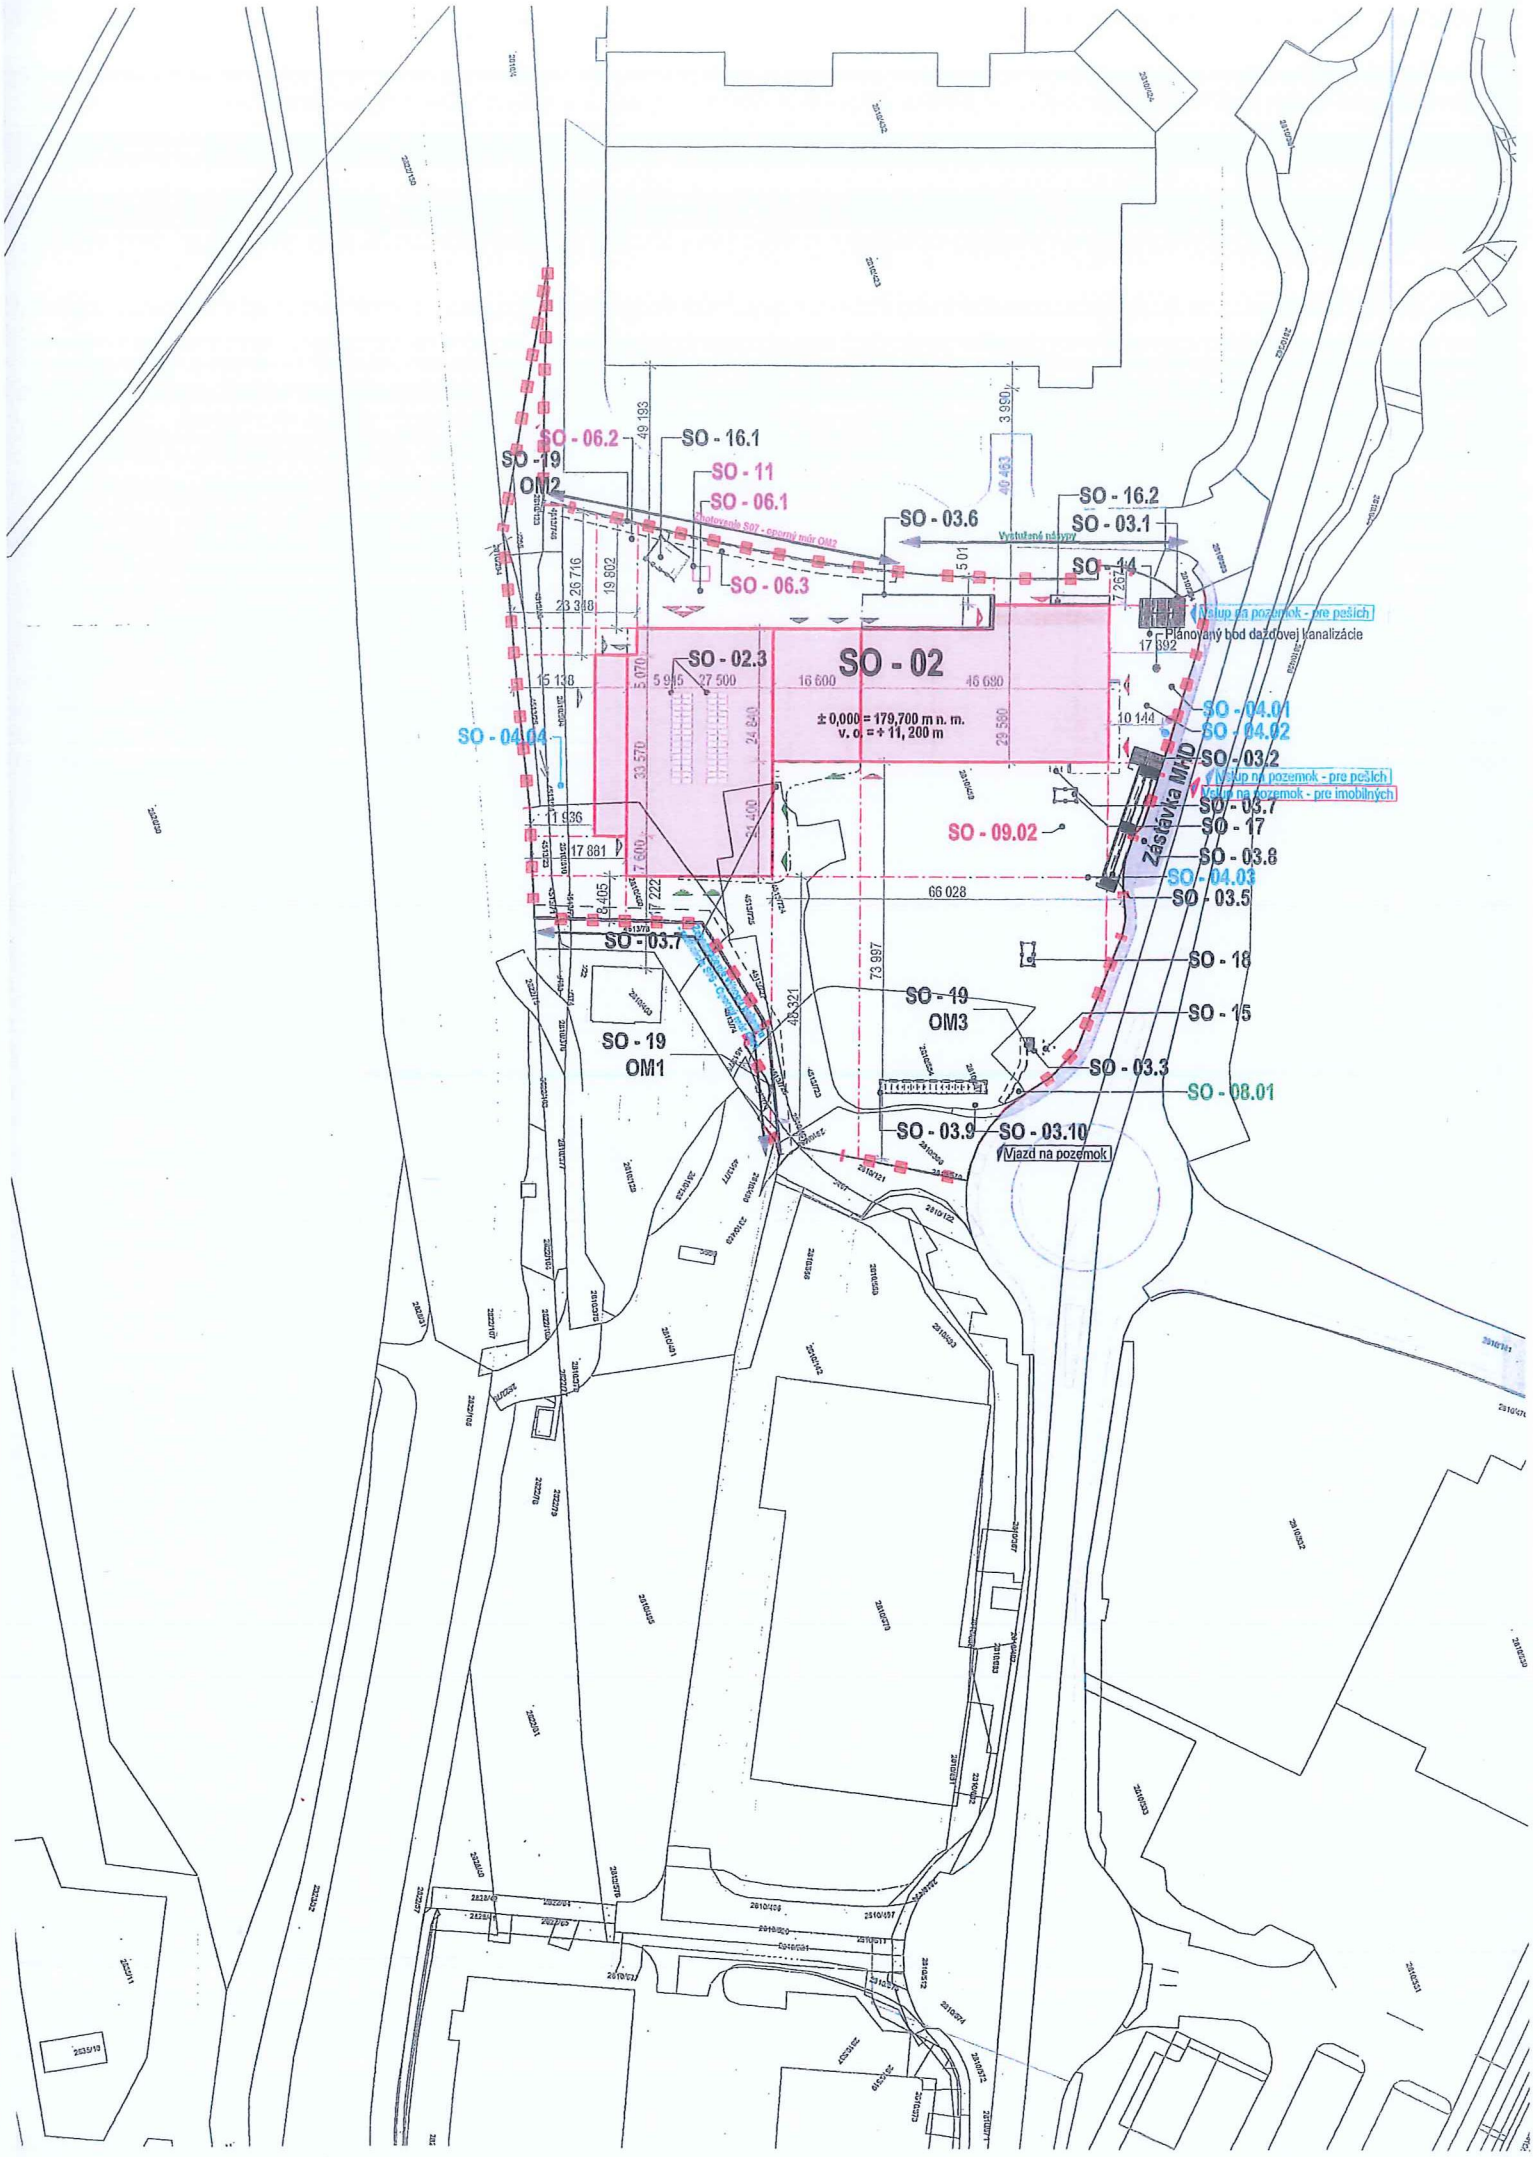

SO - 06.2
SO - 19
OM2
SO - 16.1
SO - 11
SO - 06.1
SO - 06.3
SO - 03.6
SO - 16.2
SO - 03.1
SO - 14
Vystužená nátyrp
Vstup na pozemok - pre pešich
Plánovaný bod dažďovej kanalizácie
SO - 02.3
SO - 02
± 0,000 = 179,700 m n. m.
v. o. = + 11, 200 m
SO - 04.01
SO - 04.02
SO - 04.04
SO - 03.2
Vstup na pozemok - pre pešich
Vstup na pozemok - pre imobilných
SO - 03.7
SO - 17
SO - 09.02
Zastávka MHD
SO - 03.8
SO - 04.03
SO - 03.5
SO - 03.7
SO - 18
SO - 19
OM3
SO - 15
SO - 19
OM1
SO - 03.3
SO - 08.01
SO - 03.9
SO - 03.10
Vjazd na pozemok