


ŠTÚDIA LOKALITY U.10

M 1:1000

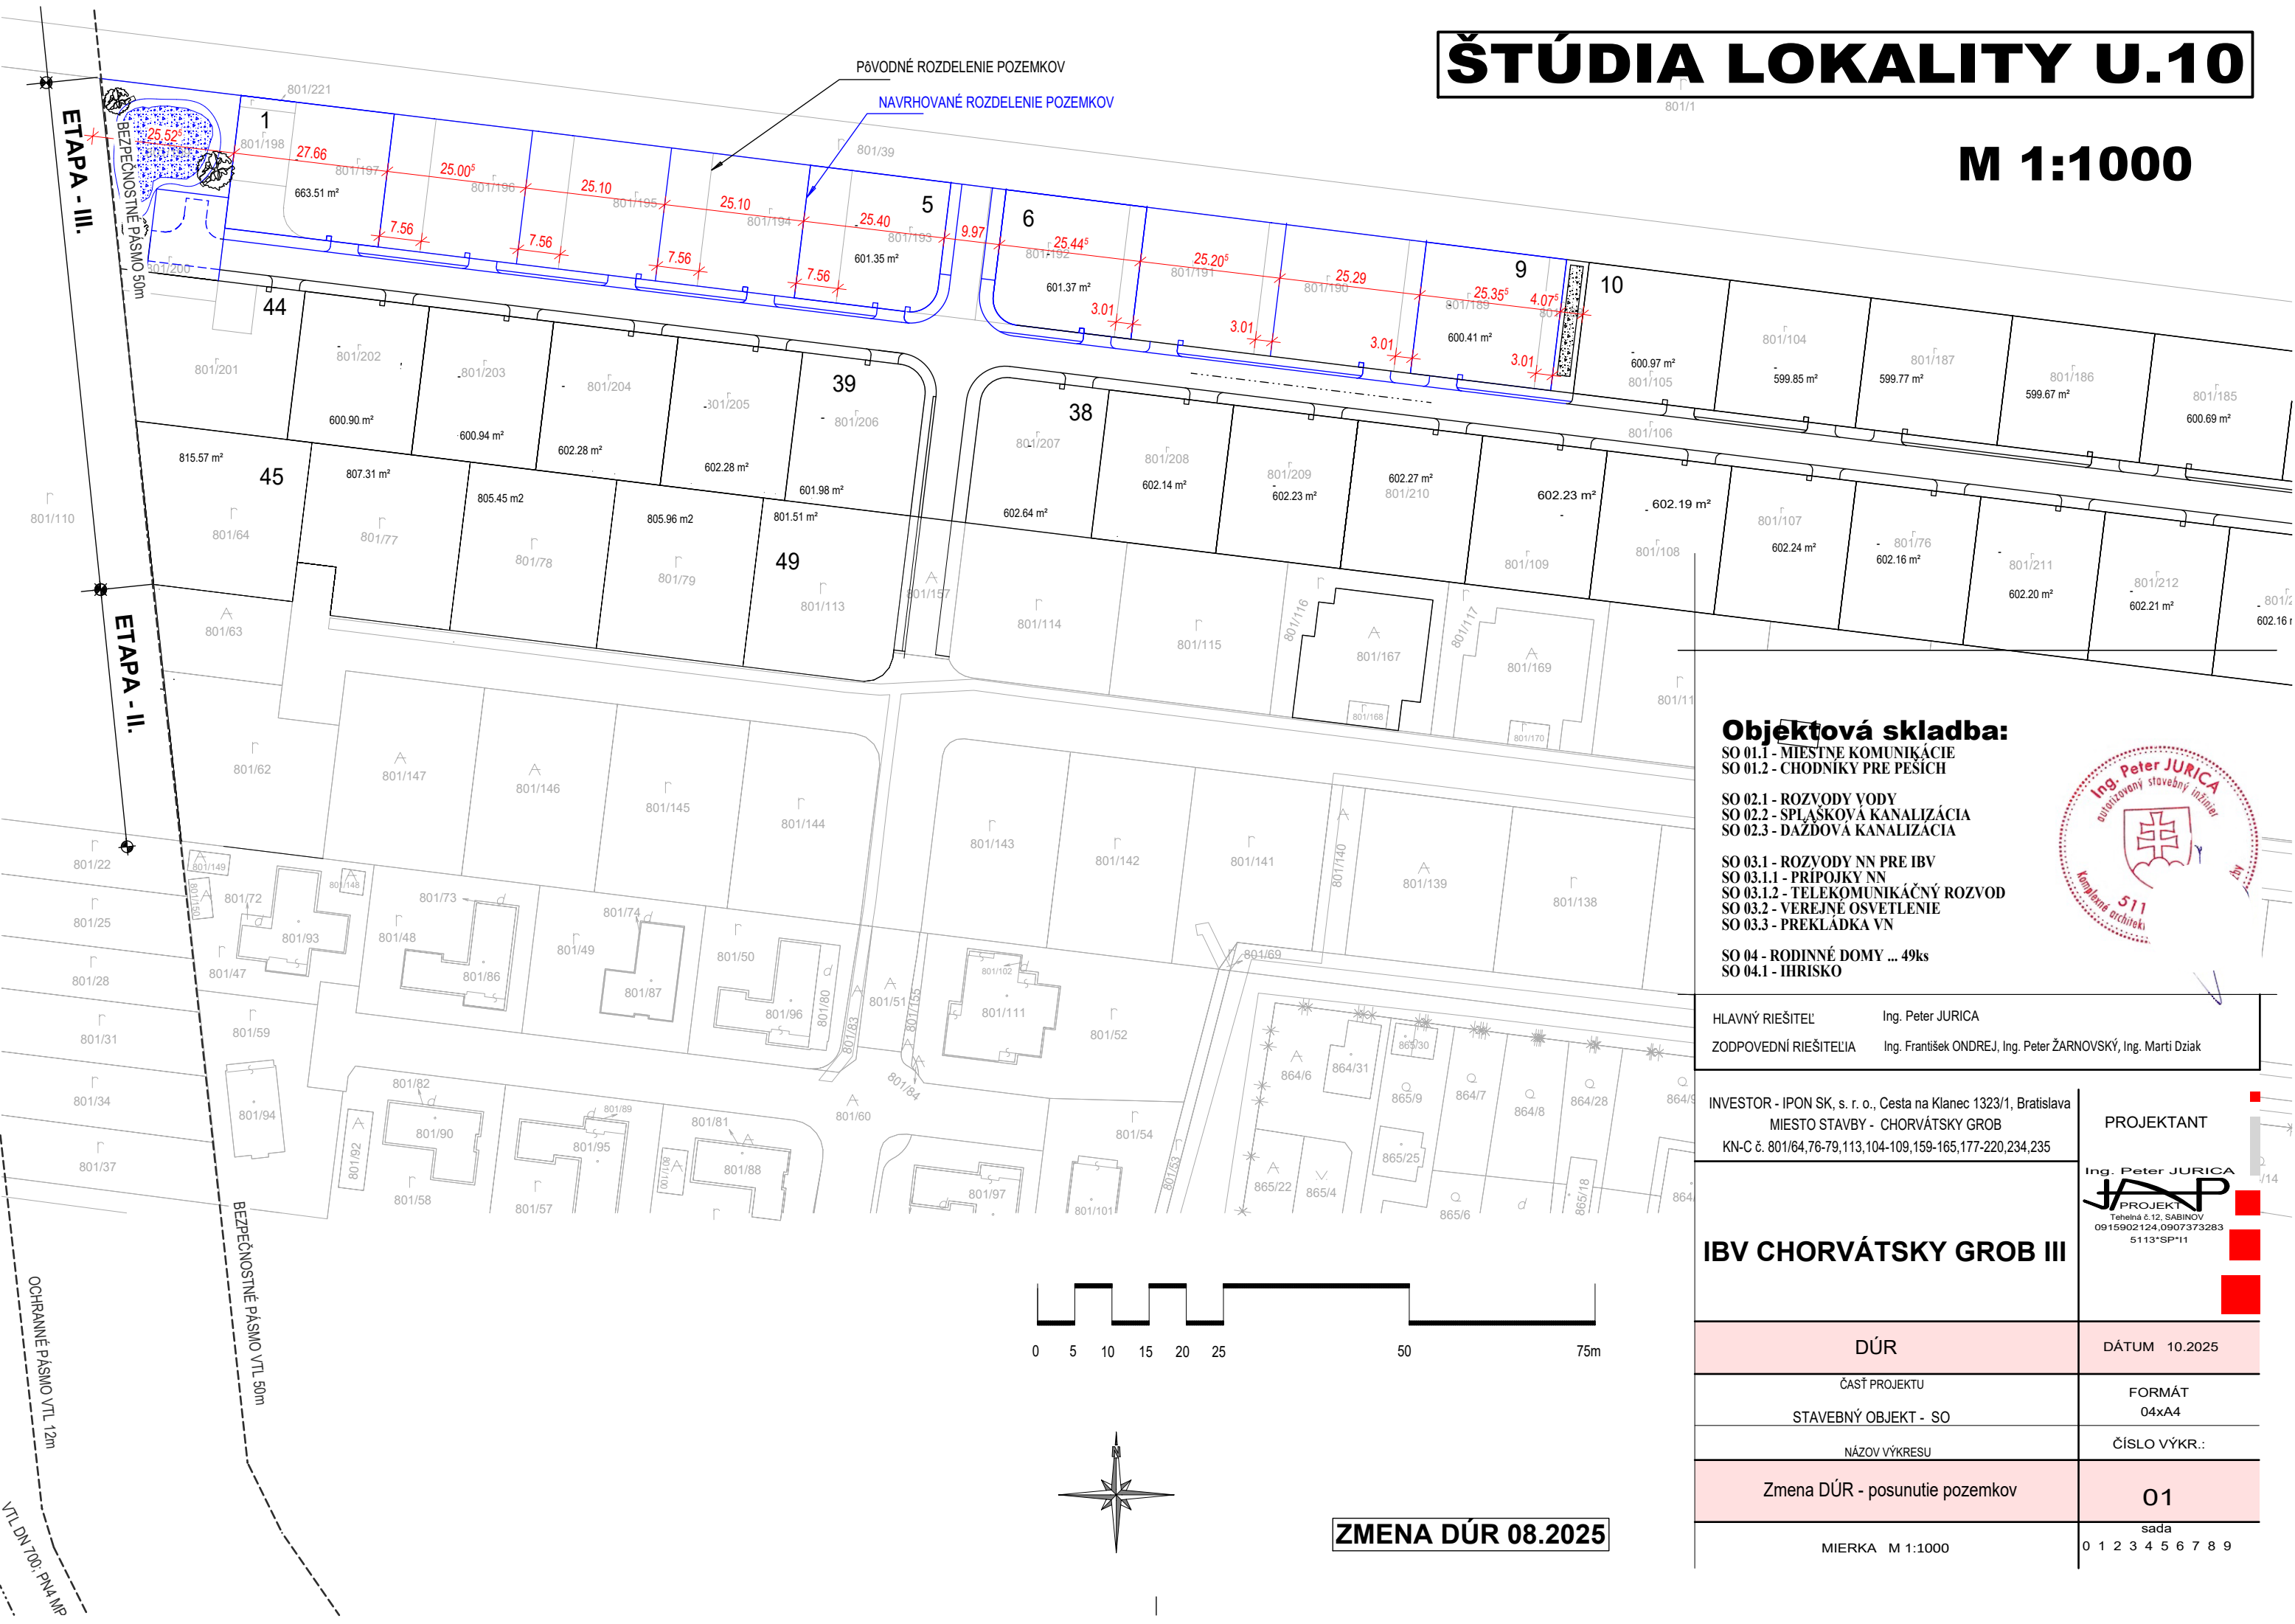

Objektová skladba:

- SO 01.1 - MIESTNE KOMUNIKÁCIE
- SO 01.2 - CHODNÍKY PRE PEŠÍCH
- SO 02.1 - ROZVODY VODY
- SO 02.2 - SPLAŠKOVÁ KANALIZÁCIA
- SO 02.3 - DAZDOVÁ KANALIZÁCIA
- SO 03.1 - ROZVODY NN PRE IBV
- SO 03.1.1 - PRIPOJKY NN
- SO 03.1.2 - TELEKOMUNIKAČNÝ ROZVOD
- SO 03.2 - VEREJNÉ OSVETLENIE
- SO 03.3 - PREKLADKA VN
- SO 04 - RODINNÉ DOMY ... 49ks
- SO 04.1 - IHRISKO



HLAVNÝ RIEŠITEĽ	Ing. Peter JURICA
ZODPOVEDNÍ RIEŠITEĽIA	Ing. František ONDREJ, Ing. Peter ŽARNOVSKÝ, Ing. Marti Dziak

INVESTOR - IPON SK, s. r. o., Cesta na Klanec 1323/1, Bratislava	PROJEKTANT
MIESTO STAVBY - CHORVÁTSKY GROB	Ing. Peter JURICA
KN-C č. 801/64,76-79,113,104-109,159-165,177-220,234,235	PROJEKT

IBV CHORVÁTSKY GROB III	09/15902124,0907373283 5113*SP*11
DÚR	DÁTUM 10.2025
ČASŤ PROJEKTU	FORMÁT 04xA4
STAVEBNÝ OBJEKT - SO	ČÍSLO VÝKR.:
NÁZOV VÝKRESU	01
Zmena DÚR - posunutie pozemkov	sada
MIERKA M 1:1000	0 1 2 3 4 5 6 7 8 9