


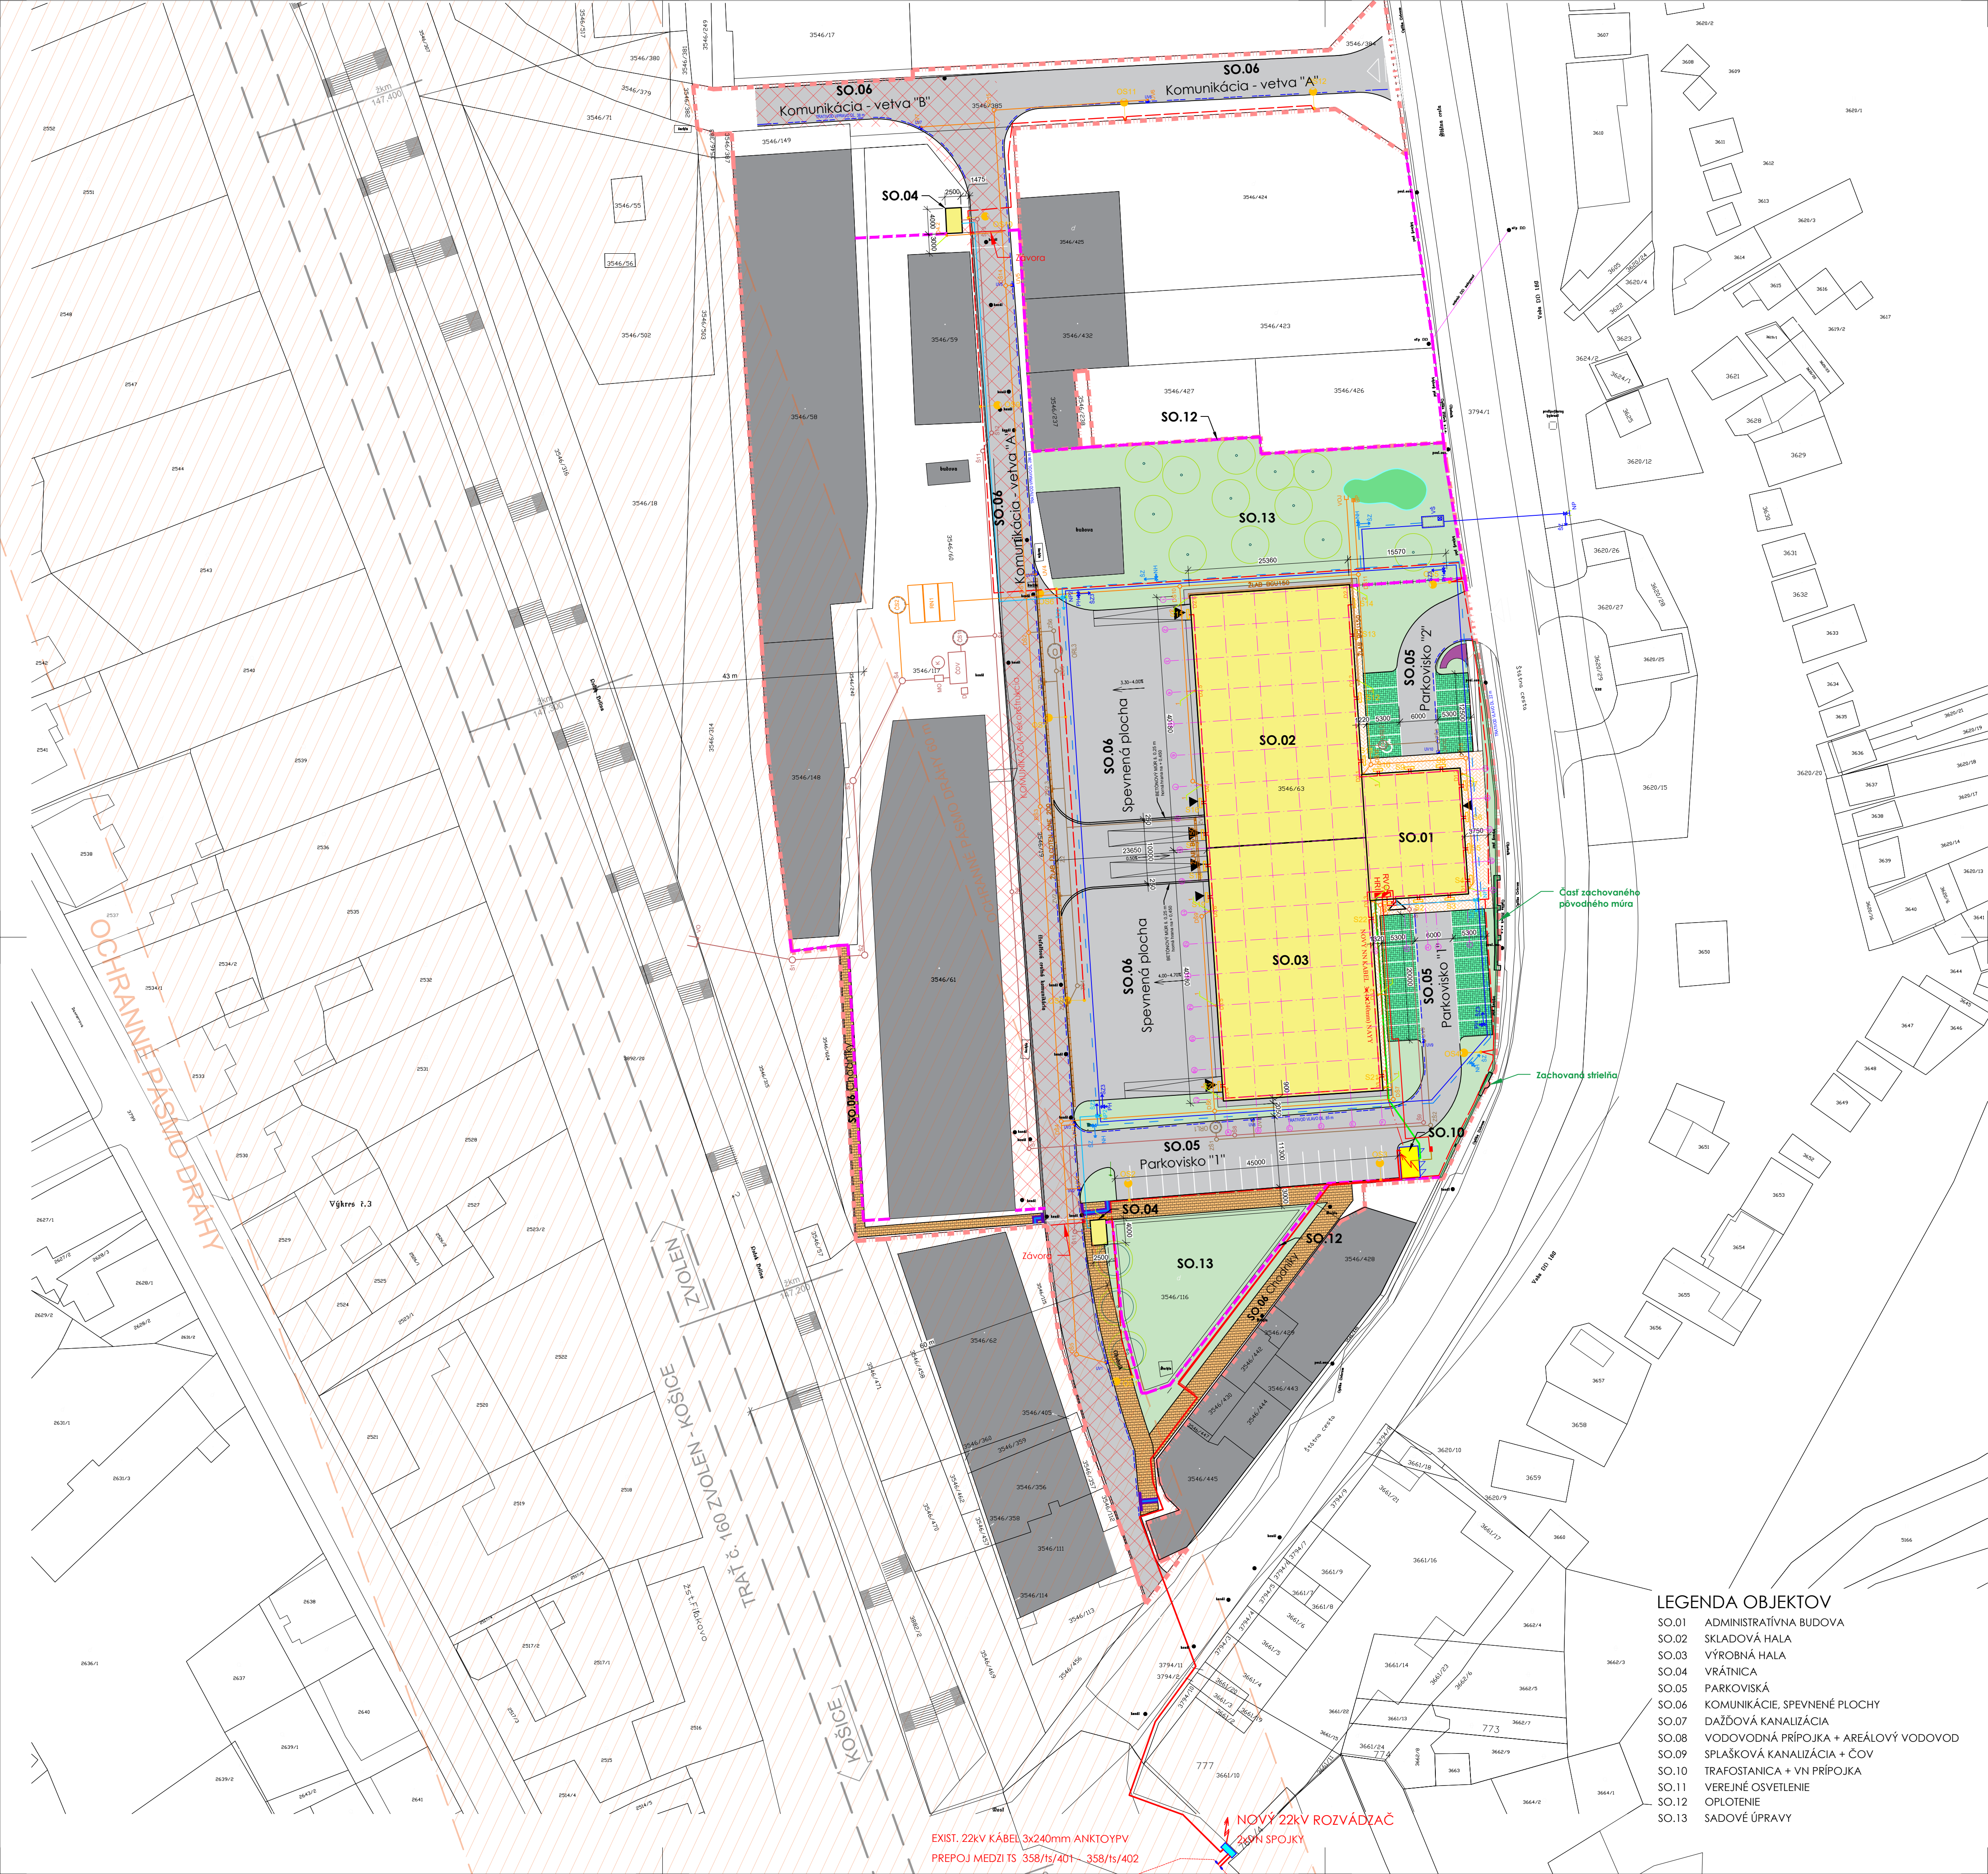

- LEGENDA**
- TRÁVNÍK
 - NAVHOVANÉ OKRASNÉ STROMY 15 ks
 - ZAHON - SUCHOMILNÉ TRÁVY
 - DAŽDOVÁ ZÁHRADA
 - CHODNÍK OKOLO BUDOV - ZÁMKOVÁ DLAŽBA
 - PRÍSTUPOVÉ CHODNÍKY - ZÁMKOVÁ DLAŽBA
 - ČELNÉ PARKOVISKÁ - VSAKOVACIA DLAŽBA
 - NOVOHAVHOVANÉ POZEMNÉ STAVEBNÉ OBJEKTY
 - NOVÉ ASFALTOVÉ PLOCHY
 - PŮVODNÝ ASFALT
 - BETÓNOVÝ OKAPOVÝ CHODNÍK
 - HRANICA REŠENÉHO ÚZEMIA
 - NOVÉ OPLTENIE - PLETIVO
 - NOVÉ REPREZENTATÍVNE OPLTENIE
 - OKOLITÁ ZÁSTAVBA
 - EXISTUJÚCE 22KV VEDENIE 3X240MM ANKTOVPV
 - NOVÝ 22KV KÁBEL 3X1X150 NA2XS(F)ZY D_L=160M
 - NOVÝ NN KÁBEL 3X(4X240MM) NAVY D_L=50M
 - NOVÁ BLOKOVÁ TS EHS 22/0,4KV 2x1000KVA
 - NOVÝ BLOKOVÝ ROZVÁDZAČ
 - VÝSTRAŽNÁ TABUĽKA: POZOR VYSOKÉ NAPÄTIE
 - UZEMNENIE
 - SPLAŠKOVÁ KANALIZÁCIA PVC D160-D315 - (SO.09)
 - DAŽDOVÁ KANALIZÁCIA PVC D200-D400 (SO.07)
 - DAŽDOVÁ TLAKOVÁ KANALIZÁCIA HDPE D160 - (SO.07)
 - DAŽDOVÁ ZAOLEJOVANÁ KANALIZÁCIA PVC D200 - D250 - (SO.07)
 - AREÁLOVÝ POŽIARNY VODOVOD HDPE D160 - (SO.08)
 - VODOVODNÁ PRÍPOJKA A AREÁLOVÝ VODOVOD - HDPE D90, D140 - (SO.08)
 - AREÁLOVÉ VODOVODNÉ PRÍPOJKY - HDPE D32, D43 - (SO.08)
 - BETÓNOVÁ PREFABRIKOVANÁ REVÍZNA KANALIZAČNÁ ŠACHTA DN1000
 - PP REVÍZNA KANALIZAČNÁ ŠACHTA WAVIN TEGRA 600 NA SPLAŠKOVEJ KANALIZÁCI
 - VÝSTUPNÝ OBJEKT
 - MERNÝ OBJEKT
 - ČO.V. ČISTIAREŇ ODPADOVÝCH VÔD BCT515
 - KALOJEM
 - DÚCHADLO
 - PREČERPÁVACIA STANICA SPLAŠKOVÝCH VÔD
 - VONKAŠNÍ POZINKOVANÝ DAŽDOVÝ ZVOD DN100 (dodávka stavby)
 - LAPAC STREŠNÝCH SPLAVENÍN HL600
 - LAPAC STREŠNÝCH SPLAVENÍN ALCAPLAST AGV3
 - PP REVÍZNA KANALIZAČNÁ ŠACHTA WAVIN TEGRA 600 NA DAŽDOVEJ KANALIZÁCI
 - DVOJDIELNÁ ULIČNÁ VPUŠŤ BGZ-S HW200
 - BETÓNOVÁ PREČERPÁVACIA STANICA DN1200 NA DAŽDOVEJ KANALIZÁCI
 - RETENČNÁ NÁDRŽ 3xAN 25.0 - 65m3
 - BEZPEČNOSTNÝ PREPAD
 - VÝSTUPNÝ OBJEKT K JAZIERKU
 - PP REVÍZNA KANALIZAČNÁ ŠACHTA WAVIN TEGRA 600 NA ZAOLEJOVANEJ KANALIZÁCI
 - ODLIČOVAČ ROPNÝCH LÁTKO LO Alfa 15-lis B - prietok 15 l/s
 - ODLIČOVAČ ROPNÝCH LÁTKO LO Alfa 5-lis B - prietok 5 l/s
 - ODLIČOVAČ ROPNÝCH LÁTKO LO Alfa 30-lis B - prietok 30 l/s
 - LÍNOVÝ ODVODŇOVACÍ ŽLAB HYDROBG BG HW150
 - LÍNOVÝ ODVODŇOVACÍ ŽLAB HYDROBG FILCOTEN one NW200
 - LÍNOVÝ ODVODŇOVACÍ ŽLAB HYDROBG BGU 150
 - DVOJDIELNÁ ULIČNÁ VPUŠŤ BGZ-S HW200
 - BOD NÁPOJENIA NA NOVOHAVHOVANÝ VEŘEJNÝ VODOVOD LT DN150
 - E-POSÚVAČ S PRÍRUBAMI HAWLE Č.4000, DN150 SO ZEMNOU TELESKOPICKOU SÚPRAVOU
 - V.S. PREFABRIKOVANÁ VODOMERNÁ ŠACHTA (2500x1500x1800mm)
 - N.H. NADZEMNÝ HYDRANT HAWLE EURO 2000 - RW 0, č. K 250, DN150
 - BOD NÁPOJENIA NA NOVOHAVHOVANÝ AREÁLOVÝ VODOVOD HDPE D90
 - POSÚVAČ PRE DOMOVÉ PRÍPOJKY HAWLE Č.2800, DN50 SO ZEMNOU
 - BOD NÁPOJENIA NA NOVOHAVHOVANÝ AREÁLOVÝ VODOVOD HDPE D90
 - POSÚVAČ PRE DOMOVÉ PRÍPOJKY HAWLE Č.2800, DN25 SO ZEMNOU
 - E-POSÚVAČ S PRÍRUBAMI HAWLE Č.4000, DN80 SO ZEMNOU TELESKOPICKOU SÚPRAVOU
 - PH. PODZEMNÝ HYDRANT KRAMMER MB1, č. K 244, DN80
 - NAV.RH. VEDENIE VO UL. V ZEMI A PO MIERE
 - ELEKTRICKÝ ROZVÁDZAČ
 - NAVHOVANÝ ROZVÁDZAČ MERANIA EL. ENERGIE RE
 - NAVHOVANÝ MERANÝ VÝVOD KÁBLOM UL. V ZEMI
 - NAVHOVANÝ PRÍVOD KÁBLOM ULOŽENÝM V ZEMI
 - VEDENIE VN VEDENIE V ZEMI
 - NAV.RH. OSVETĽOVACÍ STOLÍKAR SO SVETLODOM
 - NÁSTENNÉ OSVETĽOVACIE TELESO VO
 - UZEMNENIE HRI
 - DEBARIEREČNÉ OPATRENIA NA PRECHODOCH

- LEGENDA OBJEKTOV**
- SO.01 ADMINISTRATÍVNA BUDOVA
 - SO.02 SKLADOVÁ HALA
 - SO.03 VÝROBNÁ HALA
 - SO.04 VRÁTNICA
 - SO.05 PARKOVISKÁ
 - SO.06 KOMUNIKÁCIE, SPEVNENÉ PLOCHY
 - SO.07 DAŽDOVÁ KANALIZÁCIA
 - SO.08 VODOVODNÁ PRÍPOJKA + AREÁLOVÝ VODOVOD
 - SO.09 SPLAŠKOVÁ KANALIZÁCIA + ČOV
 - SO.10 TRAFOSTANICA + VN PRÍPOJKA
 - SO.11 VEREJNÉ OSVETLENIE
 - SO.12 OPLTENIE
 - SO.13 SADOVÉ ÚPRAVY

EXIST. 22KV KÁBEL 3x240mm ANKTOVPV
PREPOJ MEDZI TS 358/15/401 - 358/15/402

NOVÝ 22KV ROZVÁDZAČ
VN SPOJKY

ATELIÉR PROJEKTOVANIA STAVEB

PROJEKTANT STAVBY:	PROJEKTANT OBJEKTU:	VYPRACOVAL:	Teléfono: +421 51 77 205 63	
KAPAR, s.r.o., Budovateľská 50, Prešov 080 01, E-mail: kapar@kapar.sk			kapar@kapar.sk	
STAVBYNÍK:	Mesto Priborovo		ČÍSLO ZAKÁZKY:	01-08-2021
MESTO STAVBY:	Priborovo		FORMÁT:	Bx44
NÁZOV STAVBY:	REVITALIZÁCIA BYVALEJ PRIEMYSEĽNEJ ZÓNY NA ŠAVOJSKEJ CESTE - BROWN FIELD PÍLAKOVO		STUPEŇ DOCUMENTÁCIE:	DRS
			DATE:	AUGUST 2021
NÁZOV OBJEKTU:			MIERKA:	PRÍLOHA ČÍSLO: C
NÁZOV PRÍLOHY:	Koordinátno situácia		1:500	

Tento výkres je originál. Výkresová dokumentácia je chránená podľa AUTORSKEHO ZÁKONA č. 185/2015 Z.z. v znení neskorších predpisov.