NOVOSTAVBY OBJEKTOV V EXISTUJÚCOM AREÁLI

MODRANSKÁ ULICA, TRNAVA

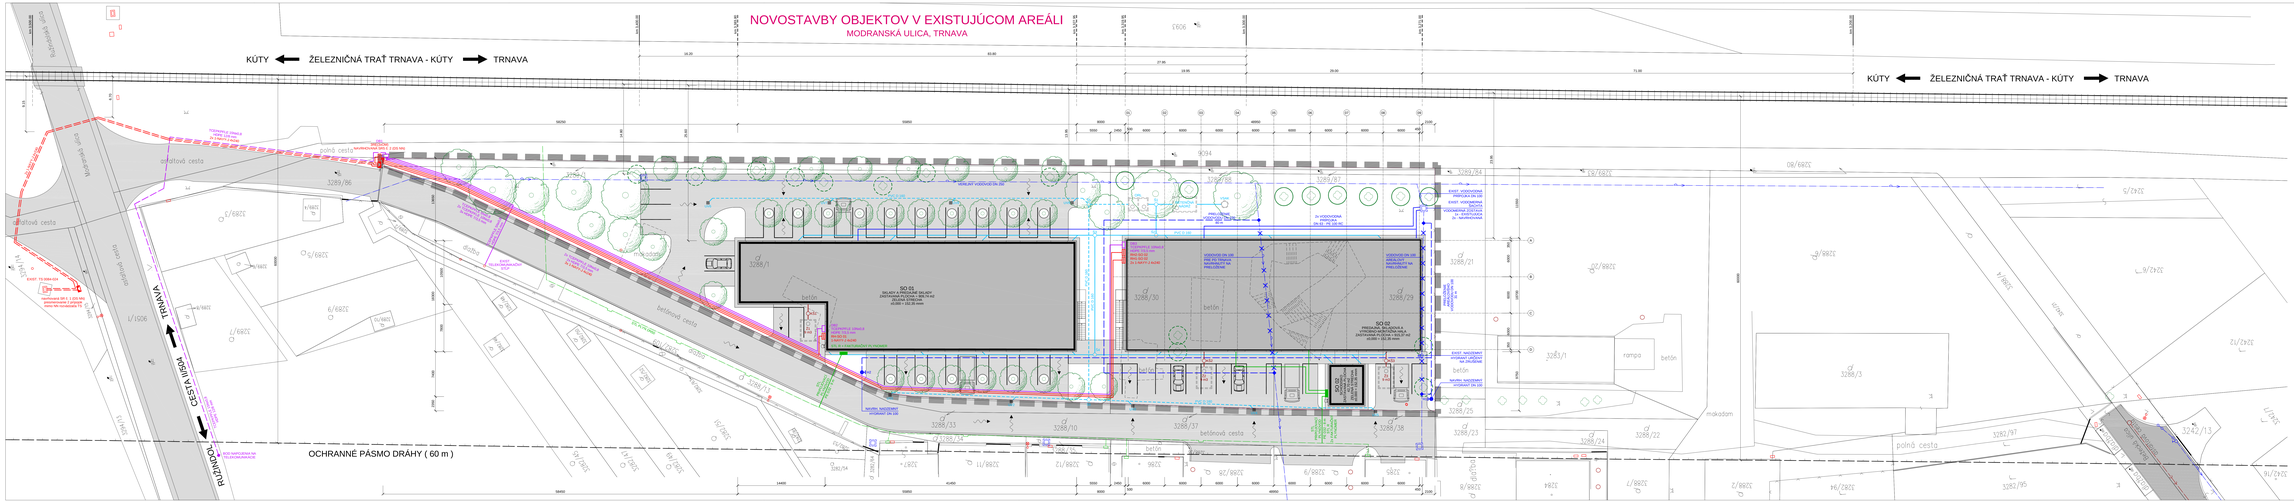


Označenie	Názov
SO 03	Areálové komunikácie a spevnené plochy
SO 04	Areálové vodovodné siete
SO 05	Splaškové kanalizácia
SO 06	Dažďová kanalizácia

LEGENDA :

- HRANICA RIEŠENÉHO ÚZEMIA
- NAVRHOVANÉ OBJEKTY SO 01 A SO 02
- KOMUNIKÁCIE A SPEVNENÉ PLOCHY
- EXISTUJÚCI LISTNATÝ STROM NAVRHNUTÝ NA ZACHOVANIE
- EXISTUJÚCI LISTNATÝ STROM NAVRHNUTÝ NA ASANÁCIU
- NAVRHOVANÉ LISTNATÝ STROM
- EXISTUJÚCA SPLAŠKOVÁ KANALIZÁCIA
- NAVRHOVANÁ SPLAŠKOVÁ KANALIZÁCIA D 160 - ZAUSTENIE DO VODOTEČNÍKU ŽIARPY S OBLIEKNOM WRL 9-NO
- NAVRHOVANÁ DAŽĎOVÁ KANALIZÁCIA D 160 - ODVODNENIE STREICH
- NAVRHOVANÁ DAŽĎOVÁ KANALIZÁCIA D 160 - ODVODNENIE SPEVNENÝCH PLOCH
- EXISTUJÚCI HREBERNÝ VODOVOD DN 250
- EXISTUJÚCI AREÁLOVÝ VODOVOD DN 100
- EXISTUJÚCI AREÁLOVÝ VODOVOD DN 100 NAVRHNUTÝ NA PRELOŽENIE
- NAVRHOVANÉ PRELOŽENIE AREÁLOVÉHO VODOVODU DN 100
- NAVRHOVANÝ NADZEMNÝ HYDRANT DN 100
- NAVRHOVANÁ VODOVODNÁ PRÍPOJKA DN 63
- EXISTUJÚCI AREÁLOVÝ STL PLYNOVOD DN 50
- NAVRHOVANÝ STL PRIPOJOVACÍ PLYNOVOD D32
- NAVRHOVANÉ DISTRIBUČNÉ KÁBLOVÉ ROZVODY NN
- NAVRHOVANÉ ELEKTRICKÉ KÁBLOVÉ PRÍPOJKY NN
- NAVRHOVANÉ MIMOAREÁLOVÉ TELEKOMUNIKAČNÉ ROZVODY
- NAVRHOVANÉ AREÁLOVÉ TELEKOMUNIKAČNÉ ROZVODY

±0,000 = 152,35 mmn

OBJEDNÁVATEĽ :	AREÁN s.r.o. Bratislavská cesta 49, 917 01 Trnava		
ZHOTOVITEĽ :	ALPROJEKT plus s.r.o. Lomonosovova 2/1016, 821 08 Trnava		
HIP :	ING. MAGDALÉNA NOVOMESKÁ, autorizovaný stavebný inžinier		
HIP PROJEKCIOVI :	ING. JOZEF NOVOMESKÝ		
STAVBA :	Novostavby objektov v exist. areáli parc. č. 3288/1, 29, 30, 3289/1, 87, 88 k. ú. Trnava		
OBJEKT :	KOORDINAČNÝ VÝKRES STAVBY		

ALPROJEKT plus s.r.o.
Lomonosovova 2/1016, 821 08 Trnava
IČO: 35 955 291

DÁTUM	05.2.2019
ZAČIAR	DEŽEŠA
STUPEŇ	DUR
ČASŤ	GRAFICKÁ
MIERKA	Č. VÝKRESU
M 1 : 200	04