


NESLUŠA

Mičekovce, Ondruškovce

2

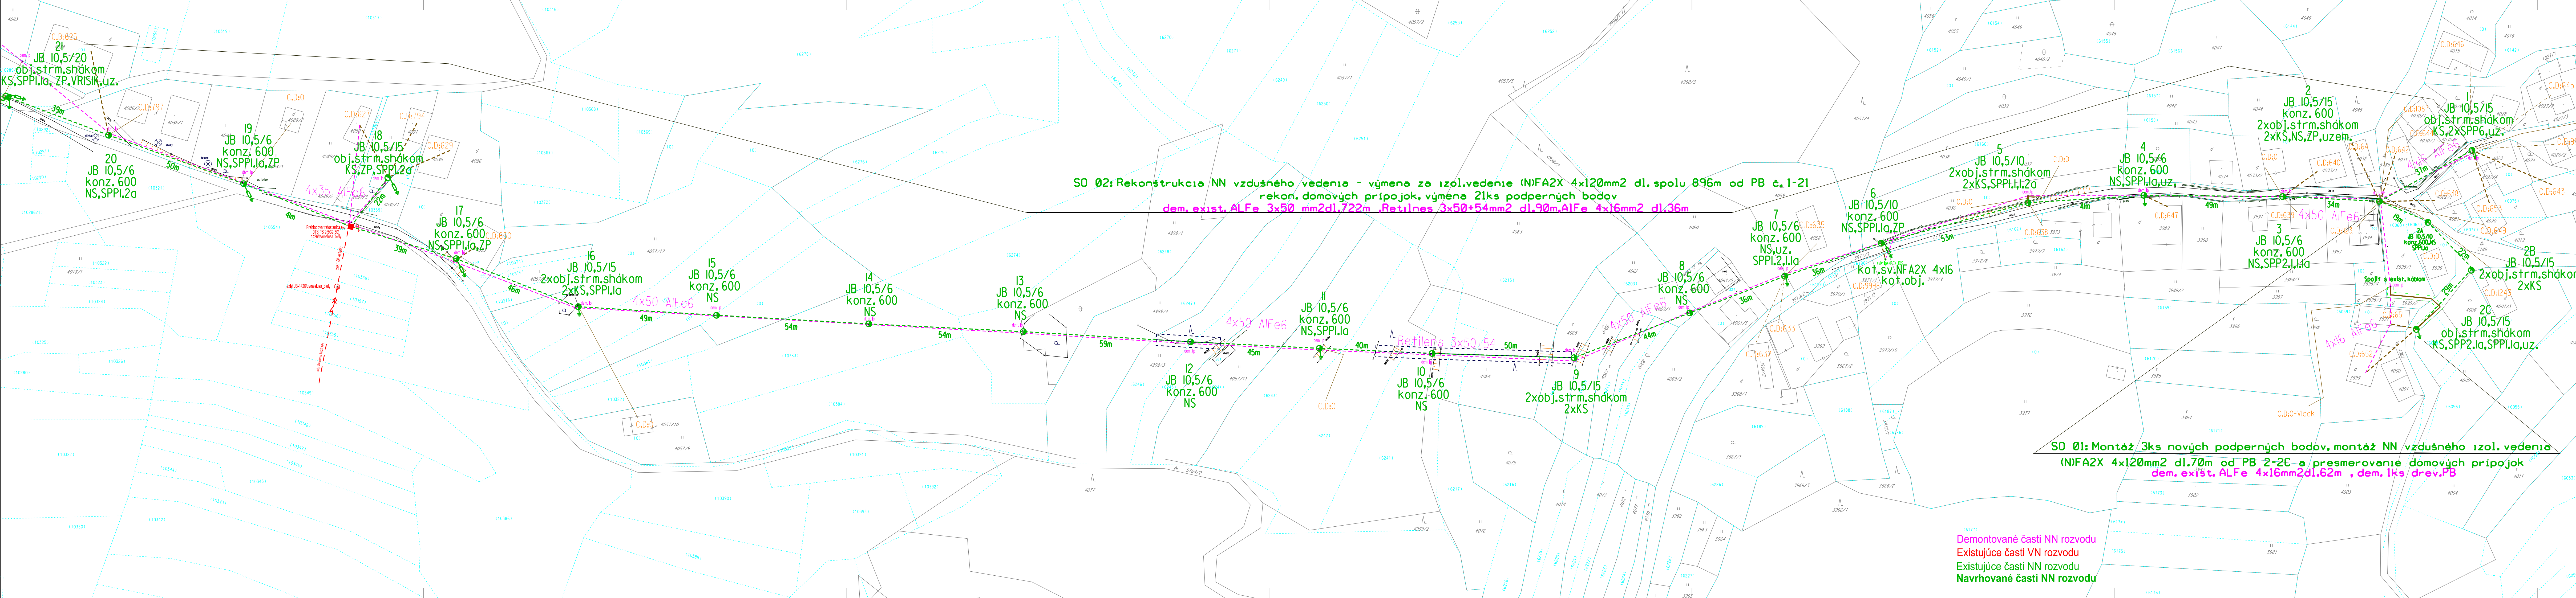

SO 02: Rekonštrukcia NN vzdušného vedenia - výmena za izol. vedenie (NFA2X 4x120mm² dl. spolu 896m od PB č. 1-21 rekon. domových prípojok, výmena 21ks podperných bodov dem. exist. ALFe 3x50 mm² dl. 722m, Retilnes 3x50+54mm² dl. 90m, ALFe 4x16mm² dl. 36m

SO 01: Montáž 3ks nových podperných bodov, montáž NN vzdušného izol. vedenia (NFA2X 4x120mm² dl. 70m od PB 2-2C a presmerovanie domových prípojok dem. exist. ALFe 4x16mm² dl. 62m, dem. lks drev. PB

Demontované časti NN rozvodu
Existujúce časti VN rozvodu
Existujúce časti NN rozvodu
Navrhované časti NN rozvodu

LEGENDA:

- NOVÉ VZDUŠNÉ NN VEDENIE DL.SPOLU 1499m
- EXIST. VN VZDUŠNÉ VEDENIE
- DEMONTÁŽ NN ALFE/RET. VEDENIA DL.1770M
- NOVÝ NN ZEMNÝ KÁBEL + S OPTOCH.DL.375M
- DOMOVÁ PRÍPOJKA ZEMNÁ EXIST.
- DOMOVÁ PRÍPOJKA VZDUŠNÁ EXIST.
- DOMOVÁ PRÍPOJKA VZDUŠNÁ NOVÁ
- DOMOVÁ PRÍPOJKA ZEMNÁ NOVÁ
- VÝRUB LESA VRÁMCI ÚDRŽBY 4x140m
- OCHRANNÉ PÁSMO SSD 2x370m
- NOVÝ NN PODPERNÝ BOD (VÝMENA)
- EXIST. NN/VN PODPERNÉ BODY
- SKRINĀ PRÍPOJKY RE EXIST.
- SKRINĀ VRIS NOVĀ NA PODP.BODE
- EXIST. PREHL. TRAFOSTANICA
- ZVODIČE PREPĀTIA/UZEMNENIE NN
- plot drevený podmurówka
- plot drevený
- plot drevený
- plot drevený podmurówka
- kresba parcel KN-C
- kresba parcel KN-E
- brana
- les
- krovie
- cesta poľná, lesná, nespev.
- svah, medza
- strom listnatý

		STREDOSLOVENSKÁ DISTRIBUČNÁ, a.s. PRÍPRAVA VÝROBY A PROJEKTY		Dátum: 02/2024
		Názov stavby: 16662 - Nesluša - Mičekovce, Ondruškovce - Rekonštrukcia NNS		Stupeň: ÚR+SP
Názov výkresu: Celková situácia stavby		Mierka: 1: 700	Formát: 07 x A4	
Kresili: Ing. Vladimír Blahút	Projektovateľ: Ing. Vladimír Blahút	Zodp.projektant: Ing. Vladimír Blahút	HIP: Ing. Juraj Moravčík	Číslo výkresu: 2