

# NESLUŠA


Mičekovce, Ondruškovce

## LEGENDA:

- NOVÉ VZDUŠNÉ NN VEDENIE DL.SPOLU 1499m
- EXIST. VN VZDUŠNÉ VEDENIE
- DEMONTÁŽ NN ALFE/RET. VEDENIA DL.1770M
- NOVÝ NN ZEMNÝ KÁBEL + S OPTOCH.DL.375M
- DOMOVÁ PRÍPOJKA ZEMNÁ EXIST.
- DOMOVÁ PRÍPOJKA VZDUŠNÁ EXIST.
- DOMOVÁ PRÍPOJKA VZDUŠNÁ NOVÁ
- DOMOVÁ PRÍPOJKA ZEMNÁ NOVÁ
- VÝRUB LESA VRÁMCI ÚDRŽBY 4x140m
- OCHRANNÉ PÁSMO SSD 2x370M

- NOVÝ NN PODPERNÝ BOD (VÝMENA)
- EXIST. NN/VN PODPERNÉ BODY
- SKRINÁ PRÍPOJKY RE EXIST.
- SKRINÁ VRIS NOVÁ NA PODP.BODE
- EXIST. PREHL. TRAFOSTANICA
- ZVODIČE PREPÁTIA/UZEMNENIE NN

- plot drôtenej podmurôvky
- plot drôtenej
- plot drevený
- plot drevený podmurôvka
- kresba parciel KN-C
- kresba parciel KN-E
- brána
- les
- krovie
- betonový stoziar
- drevený stoziar
- strom listnatý

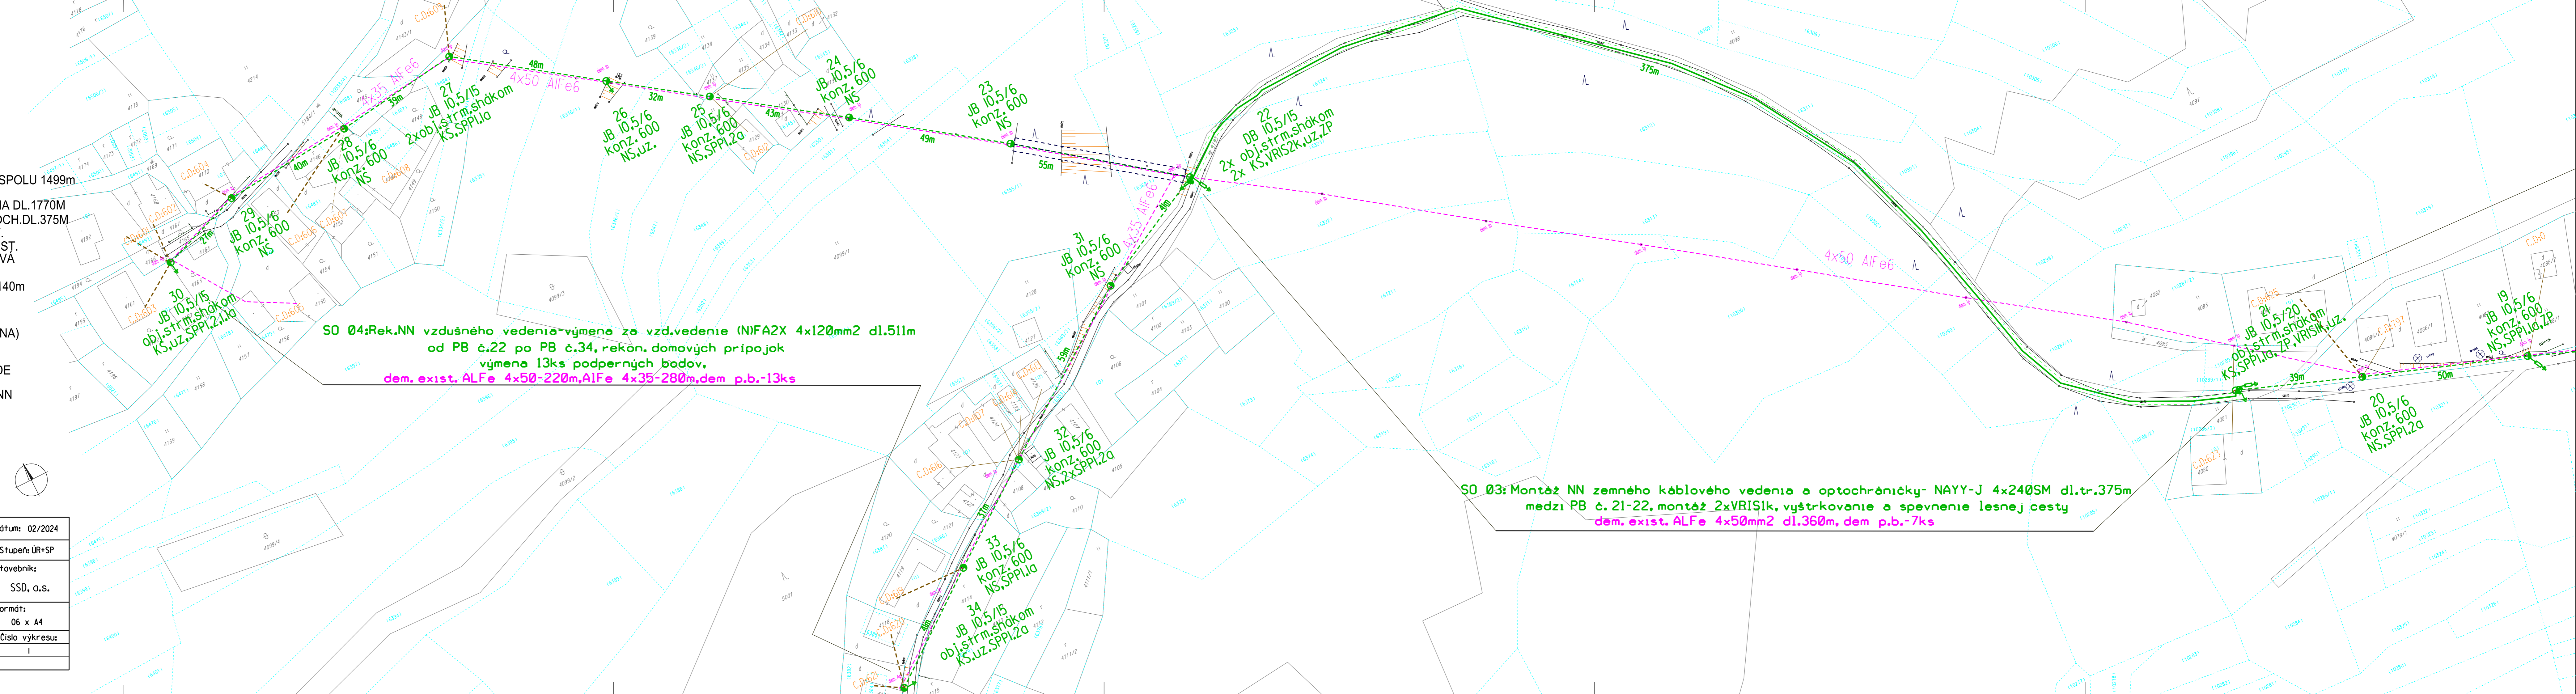

**SO 04: Rek.NN vzdušného vedenia - výmena za vzd.vedenie (NFA2X 4x120mm<sup>2</sup> dl.511m od PB č.22 po PB č.34, rekon. domových prípojkov výmena 13ks podperných bodov, dem. exist. ALFe 4x50-220m, ALFe 4x35-280m, dem p.b.-13ks**

**SO 03: Montáž NN zemného káblového vedenia a optochronický- NAYY-J 4x240SM dl.tr.375m medzi PB č.21-22, montáž 2xVRIŠIK, vystrkovanie a spevnenie lesnej cesty dem. exist. ALFe 4x50mm<sup>2</sup> dl.360m, dem p.b.-7ks**

		STREDO-SLOVENSKÁ DISTRIBUČNÁ, a.s.		Dátum: 02/2024
		PRÍPRAVA VÝROBY A PROJEKTY		Stupeň: ÚR+SP
Názov stavby:			Stavebník:	
I6662 - Nesluša - Mičekovce, Ondruškovce - Rekonštrukcia NNS			SSD, a.s.	
Názov výkresu:		Mierka:	Formát:	
Celková situácia stavby		I: 700	06 x A4	
Kresil:	Projektov:	Zodp.projektant:	HIP:	Číslo výkresu:
Ing. Vladimír Blahút	Ing. Vladimír Blahút	Ing. Vladimír Blahút	Ing. Juraj Moravčík	I