


ÚZEMNÝ PLÁN ZÓNY TRNAVA - CUKROVAR

ZMENA 02/2025

Príloha 4: Výkres 4-k VZN č./2026 – B.04.1. – Výkres verejnej technickej vybavenosti, Energetika a spoje

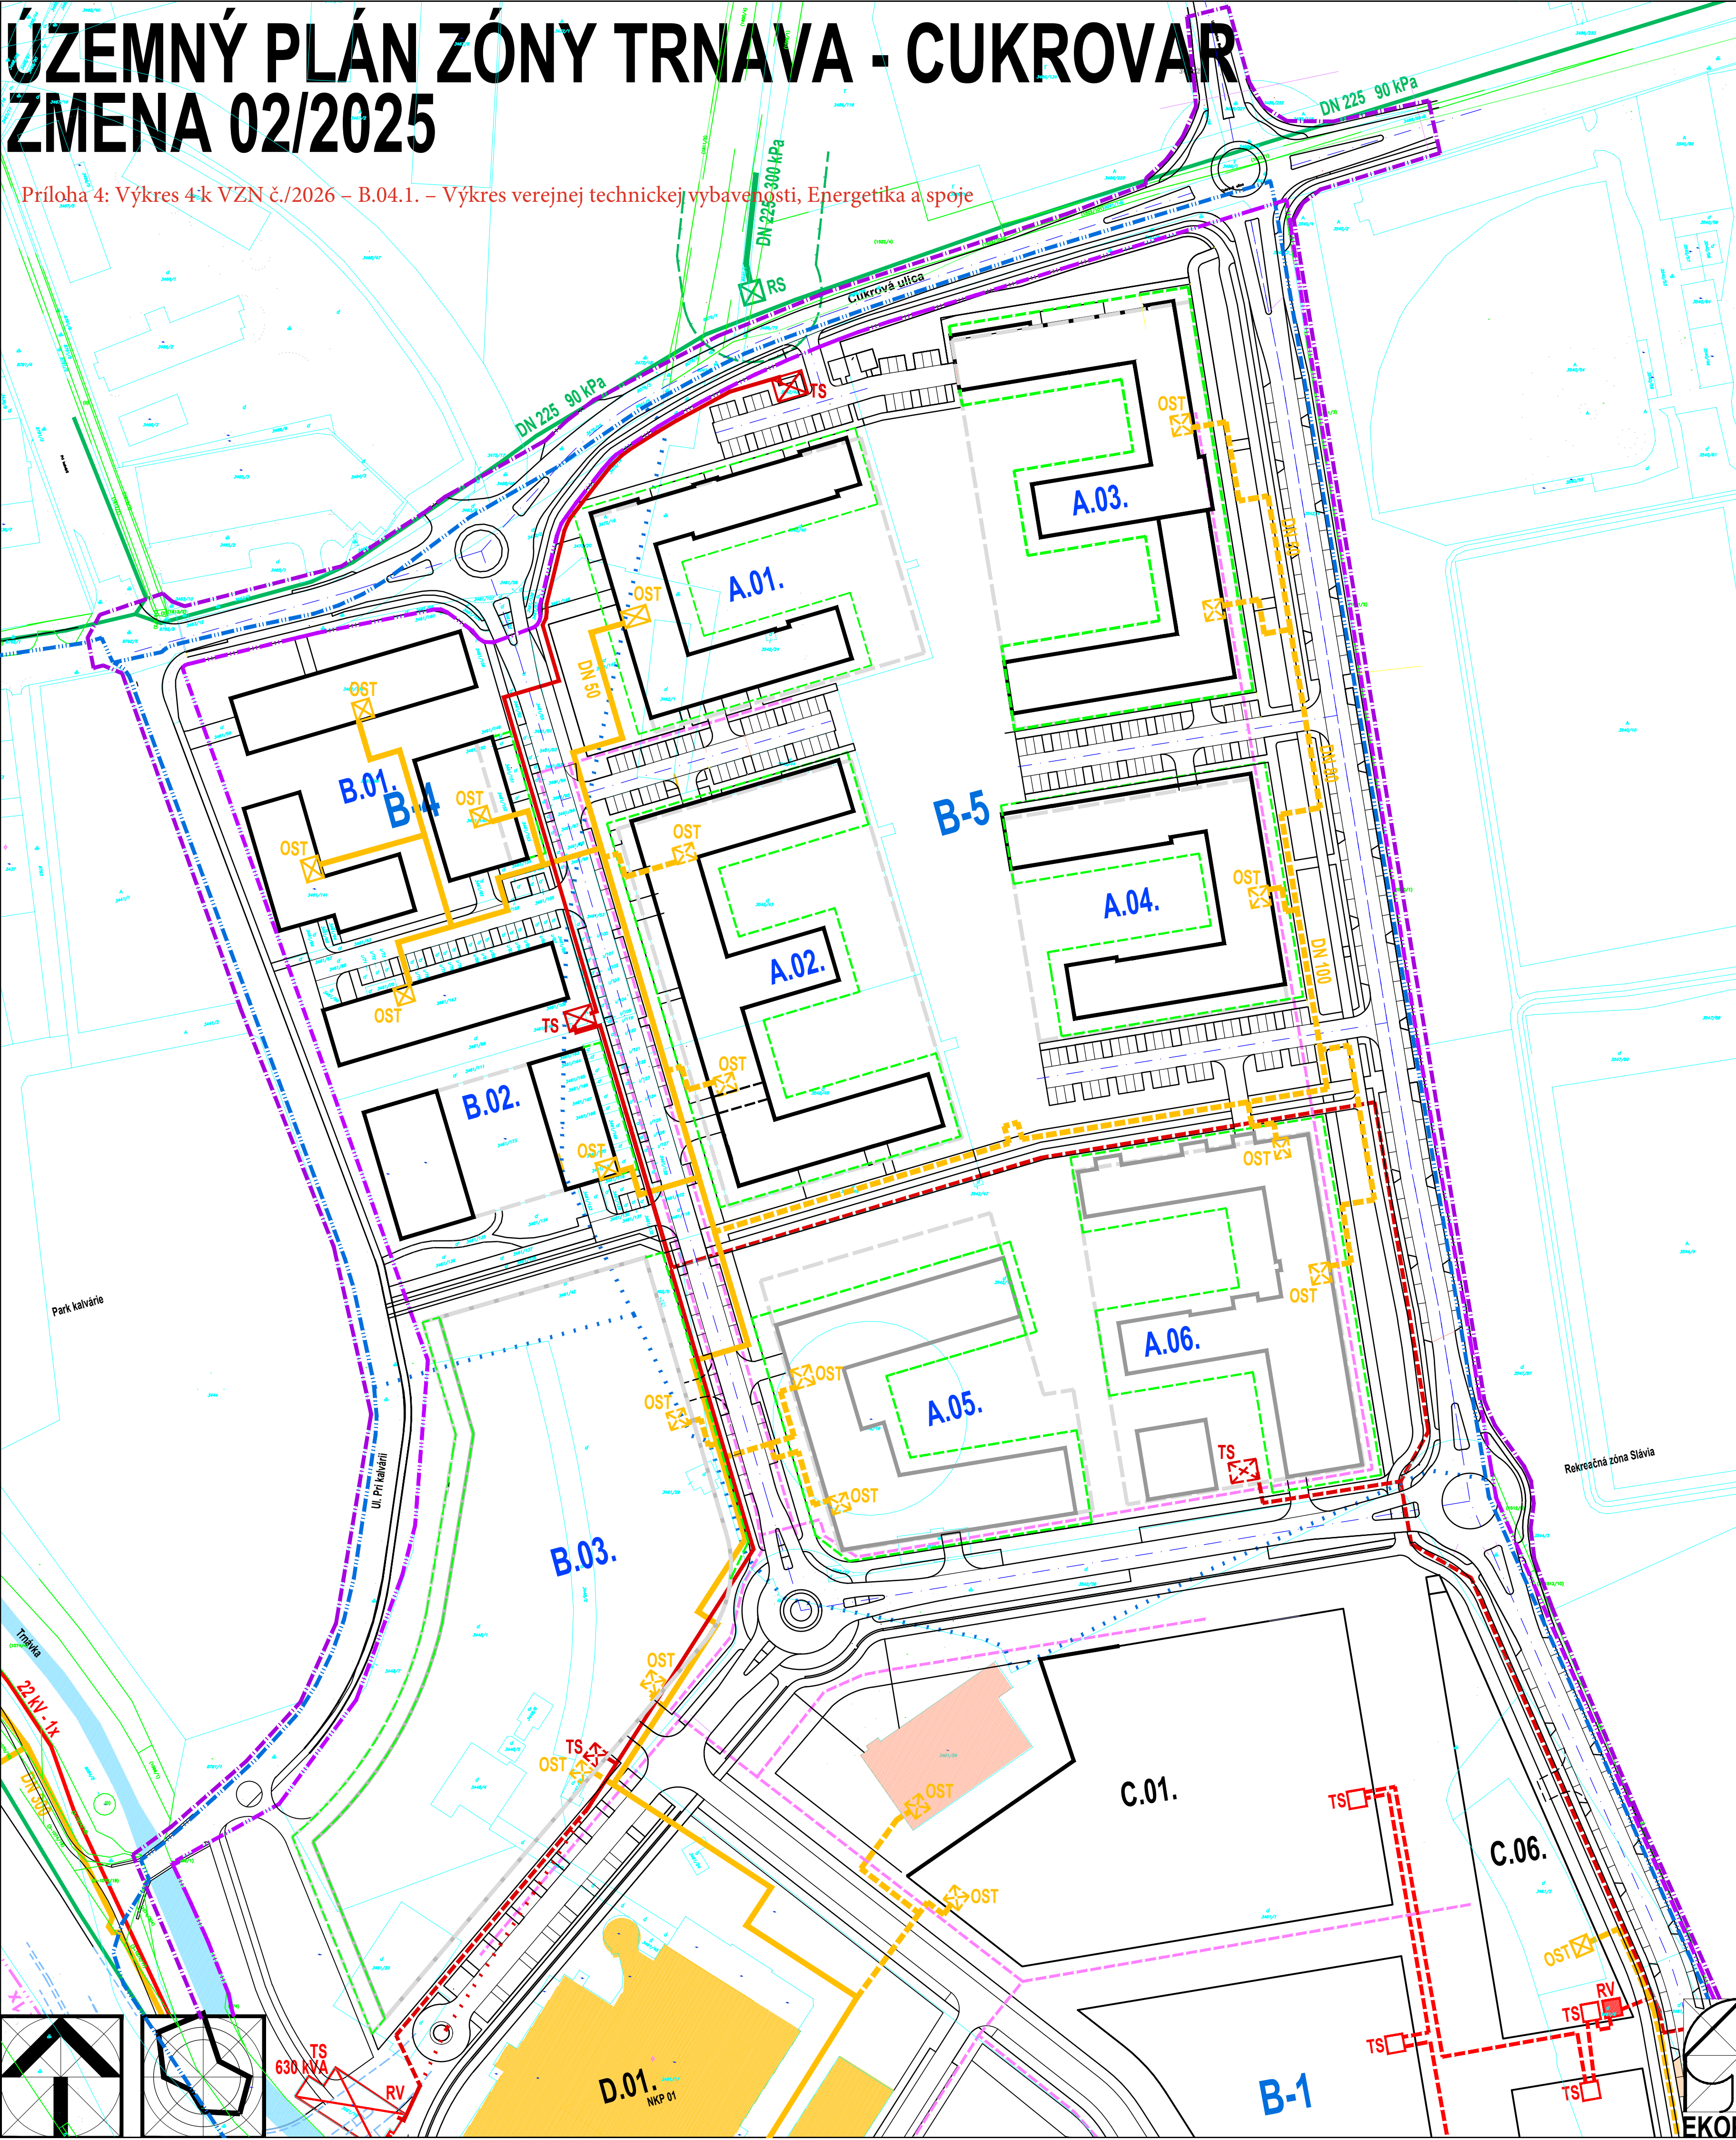

Územný plán zóny Trnava - Cukrovar Zmena 02/2025

B.04.1. Výkres verejnej technickej vybavenosti Energetika a spoje

	Hranica riešeného územia zóny Trnava - Cukrovar
	Hranica areálu Cukrovar
	Vodné plochy a toky
	Ochranné pásmo Pamiatkovej rezervácie Trnava a NKP Cukrovar a Budova administratívna Trnava
	Hranica územného podielu OP PR Trnava a a NKP Cukrovar a Budova administratívna Trnava
	Označenie územného podielu OP PR Trnava a a NKP Cukrovar a Budova administratívna Trnava
	Objekty v riešenom území vyhlásené za NKP
	NKP 01 - Cukrovar
	NKP 02 - Sklad cukru
	NKP 03 - Budova administratívna
	NKP 04 - Sklad cukru II
	Vn el. vedenie kábelové - stav
	Vn el. vedenie kábelové - navrhované
	El. rozvodňa - stav (na zrušení)
	El. rozvodňa - návrh
	Trafostanica - stav
	Trafostanica - stav (na zrušení)
	Trafostanica - návrh
	Horizovod - stav
	Horizovod - návrh
	Odovzdávacia stanica tepla - návrh
	VTL plynovod - stav
	Bezpečnostné pásmo VTL plynovodu
	Telekomunikačné siete - návrh
	Rekonštrukcia a výstavba komunikácií v návrhovej etape
	Vymedzenie územnej rezervy pre dobudovanie komunikácií na vnútornom okruhu mesta Trnava (v prípade nárastu intenzity dopravy v prognózanom období)

Zmeny 02/2025 ÚPN zóny Trnava - Cukrovar

	Hranica riešeného územia zóny Trnava - Cukrovar
	Hranica areálu Cukrovar
	Objekty v riešenom území zapísané do zoznamu pamätihodností mesta Trnava
	Označenie blokov zástavby
	Objekty nad terénom jestvujúce / vyprojektované
	Objekty nad terénom predpokladané
	Objekty pod terénom
	Vn el. vedenie kábelové
	Trafostanica
	Vn el. vedenie kábelové - preloženie
	Vn el. vedenie kábelové - navrhované
	Trafostanica - návrh
	Horizovod
	Odovzdávacia stanica tepla
	Horizovod - návrh
	Odovzdávacia stanica tepla - návrh

Lokality Zmeny 02/2025 ÚPN zóny Trnava - Cukrovar

Lokalita 01	Úprava vymedzenia blokov a lokalizácie objektov BD v sektore A, B
Lokalita 02	Priemiet realizovanej výstavby a vydaných územných rozhodnutí / stavebných povolení v riešenom území
Lokalita 03	Doplnenie / úprava regulatívo v súlade s aktuálnym znením ÚPN mesta Trnava
Lokalita 04	Priemiet aktuálnej KM a vlastníckych pomerov
Lokalita 05	Úprava regulatívo pre MÚD so zohľadnením postupu výstavby
Lokalita 06	Zrušenie napojenia riešeného územia na plynovodnú sieť
Lokalita 07	Priemiet realizovanej rekonštrukcie priestoru Cukrovej ul.
Lokalita 08	Úprava označenia ciest podľa novej legislatívy
Lokalita 09	Označenie bývalej mechanizačnej dielne ako pamätihodností mesta Trnava
Lokalita 10	Zrušenie označených plôch a objektov určených na asanáciu
Lokalita 11	Úprava definovania regulatívo výškového osadenia objektov BD v sektore A

Atelier architektúry, urbanizmu a územného plánovania	
Vajnorská 88/J, 831 04 Bratislava	
E-mail: zbirin.akopolis@chello.sk, Mobil: 00421 905 628 155	
Názov úlohy:	Územný plán zóny Trnava - Cukrovar
Obstarávateľ:	Mesto Trnava, Mestský úrad, Trhová 3, Trnava
Objednávateľ:	UNITED Real Estate, s.r.o., Šafárikovo nám. 4, Bratislava
Spracovateľ:	Ing.arch. Peter Zbirin, PhD.
Názov výkresu:	Výkres verejnej technickej infraštruktúry Energetika a spoje
Číslo výkresu:	1:1 000
Dátum:	07/2026
Číslo výkresu:	B.04.1.