


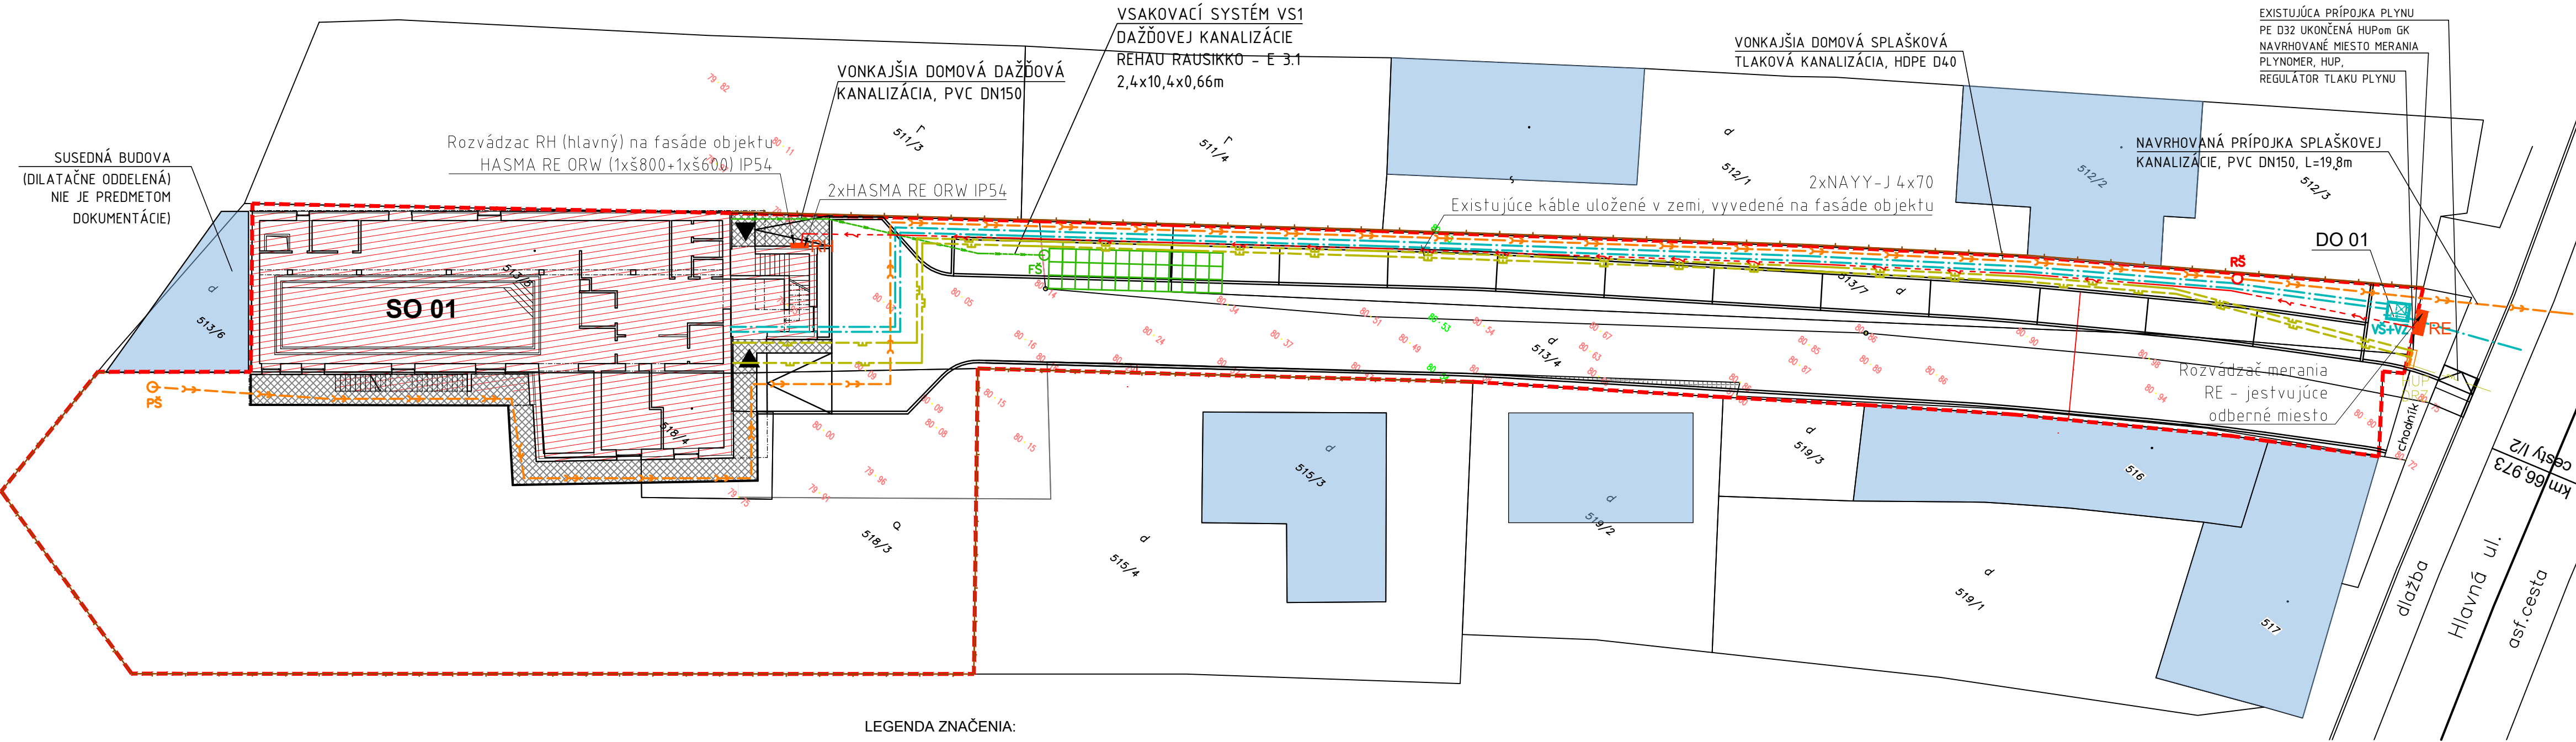

LEGENDA ZNAČENIA:


- RIEŠENÝ POZEMOK
- /// RIEŠENÁ BUDOVA
- SUSEDNÉ OBJEKTY
- ▲ HLAVNÝ VSTUP DO OBJEKTU
- ▲ VJAZD NA POZEMOK

LEGENDA STAVEBNÝCH
A DOPLNKOVÝCH OBJEKTOV:

- SO 01 - Polyfunkčný objekt
- SO 02 - Prístupová cesta a parkovacie plochy
- SO 03 - Chodníky
- SO 04 - Oplotenie
- SO 05 - Inžinierske siete
- DO 01 - Stojisko pre odpadové nádoby

- verejný vodovod
- vodovodná prípojka
- verejná kanalizácia
- prípojka kanalizácie, tlaková, HDPE D40
- navrhovaná dažďová kanalizácia DN125
- verejný plynovod
- vonkajší domový plynovod, potrubie PE100-RC, PN4, SDR 11, D40
- prípojka plynu PE D32
- el. prívod NN zemné, 2xNYYY-J 4x70
- navrhované drevené oplotenie pozemku

- RH - rozvádzač hlavný
- RE - rozvádzač merania - jestvujúce odberné miesta
- EMR - elektromerový rozvádzač s tromi meraniami
- VŠ+VZ - jestvujúca vodomerná + navrhovaná vodomerná zostava
- HuP - hlavný uzáver plynu GK25
- DRZ - meracie zariadenie pre dve odberné miesta
- RŠ - revízna šachta splaškovej kanalizácie
- DŠn - revízna šachta dažďovej kanalizácie

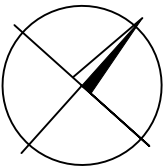

SPRACOVATEL PD		ZETOCHA studio, s. r. o. Račianska 1527/83, 831 02 Bratislava IČO: 55 630 219, DIČ: 2122066210 e-mail: roderik.zetocha@gmail.com, tel.: 0919 063 007 Ing. arch. Roderik Zetocha, reg. č. 2623 AA		
HLAVNÝ PROJEKTANT				
ABS. NULOVÁ VÝŠKA		±0,000 = +180,350 m n.m. Bpv VÝŠK. SYSTÉM S-JTSK		
NÁZOV STAVBY		POLYFUNKČNÝ OBJEKT "PÁLENICA" - rekonštrukcia		
MIESTO STAVBY		Hlavná 7/14, 900 31 Stupava, p.č. 513/4, 513/5, 513/7, 518/3, 518/4, reg. "C" KN, k. ú. Stupava		
STAVEBNÍK		Holič Ľuboš, Hrušovská 8, Bratislava, PSČ 821 07, SR	Č. VÝKRESU 03	
STUPEŇ DOKUMENTÁCIE		PROJEKTOVÁ DOKUMENTÁCIA PRE DODATOČNÉ STAVEBNÉ POVOLENIE		
ČASŤ DOKUMENTÁCIE		ARCHITEKTONICKO - STAVEBNÉ RIEŠENIE		
NÁZOV VÝKRESU		KOORDINAČNÁ SITUÁCIA navrhované riešenie	MIERKA 1 : 250	
			FORMÁT 2x A4	
STAVEBNÝ OBJEKT		SO 01 - POLYFUNKČNÝ OBJEKT	REVÍZIA 00	DÁTUM 07 / 2025