


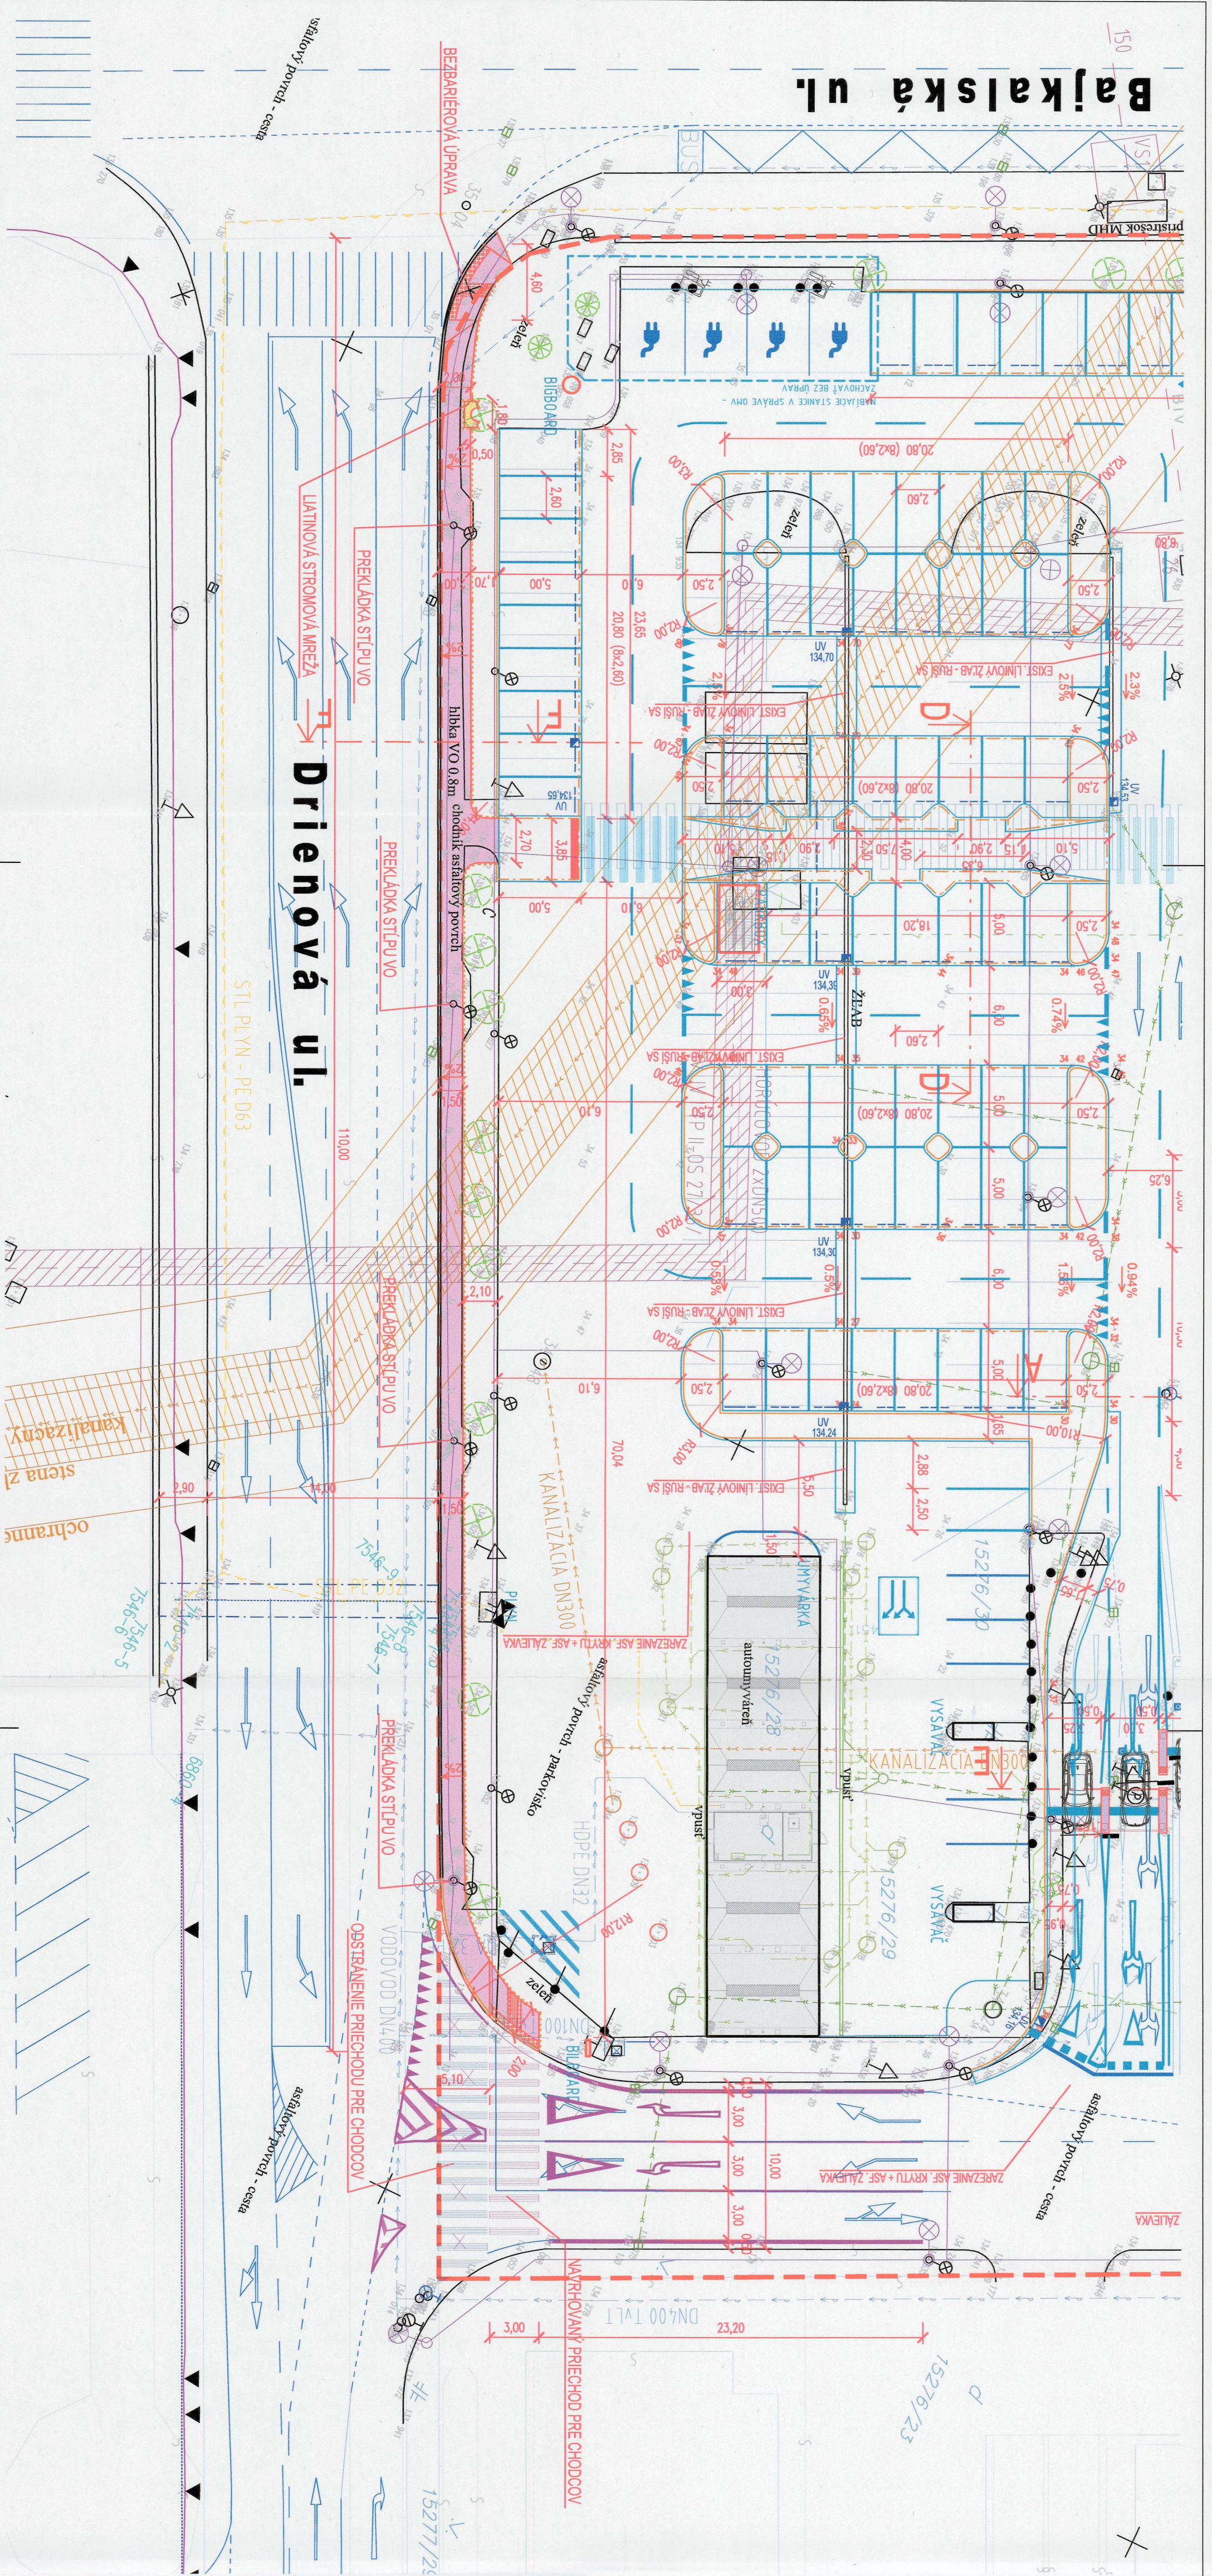

LEGENDA NAVRHOVANÉHO STAVU:

- EXISTUJÚCI STAV
- NAVRHOVANÝ STAV
- CHODNÍK, KRYT: ASFALTOBETÓN
- DLAŽBA PRE NEVIDIACICH, DRAŽKOVÁ PОВRCHOVÁ ÚPRAVA, FARBA, ČIERNA
- DLAŽBA PRE NEVIDIACICH, POLYGULOVITÁ PОВRCHOVÁ ÚPRAVA, FARBA, SIVÁ
- EXISTUJÚCE VODOROVNÉ DOPRAVNÉ ZNAČENIE
- NAVRHOVANÉ VODOROVNÉ DOPRAVNÉ ZNAČENIE
- LATINOVÁ STROMOVÁ MREŽA

LEGENDA EXISTUJÚCEHO STAVU:

- podrobný bod
- listnatý strom
- ihličnatý strom
- listnatý strom
- miestna tabuľa
- dopravná značka
- parkovacie hodiny, automat
- nabíjacia stanica pre elektromobily
- slip, stôžiar
- slip s rámom
- hydriant podzemný
- uzáver
- uzáver plynovodu
- vpust'
- svetlo na stožiar
- rozdelenie skríňa
- signálne svetlo
- šachta bez rozlíšenia
- kanalizačná šachta
- záhrada
- park
- neplodná pôda
- dvor + ost. stav. plocha
- cesta + komunikácia
- ostatná plocha
- budova murovaná
- vodovodné potrubie (bez rozlíšenia druhu) podz. over
- kanalizačná sítka potrubie (bez rozlíšenia druhu) podz. over
- plynovodné potrubie bez rozlíšenia tlaku podz. over
- verejné osvetlenie podz. over
- V-NET
- vpust' dažďovej vody z parkoviska

