


maja 20.08.2024

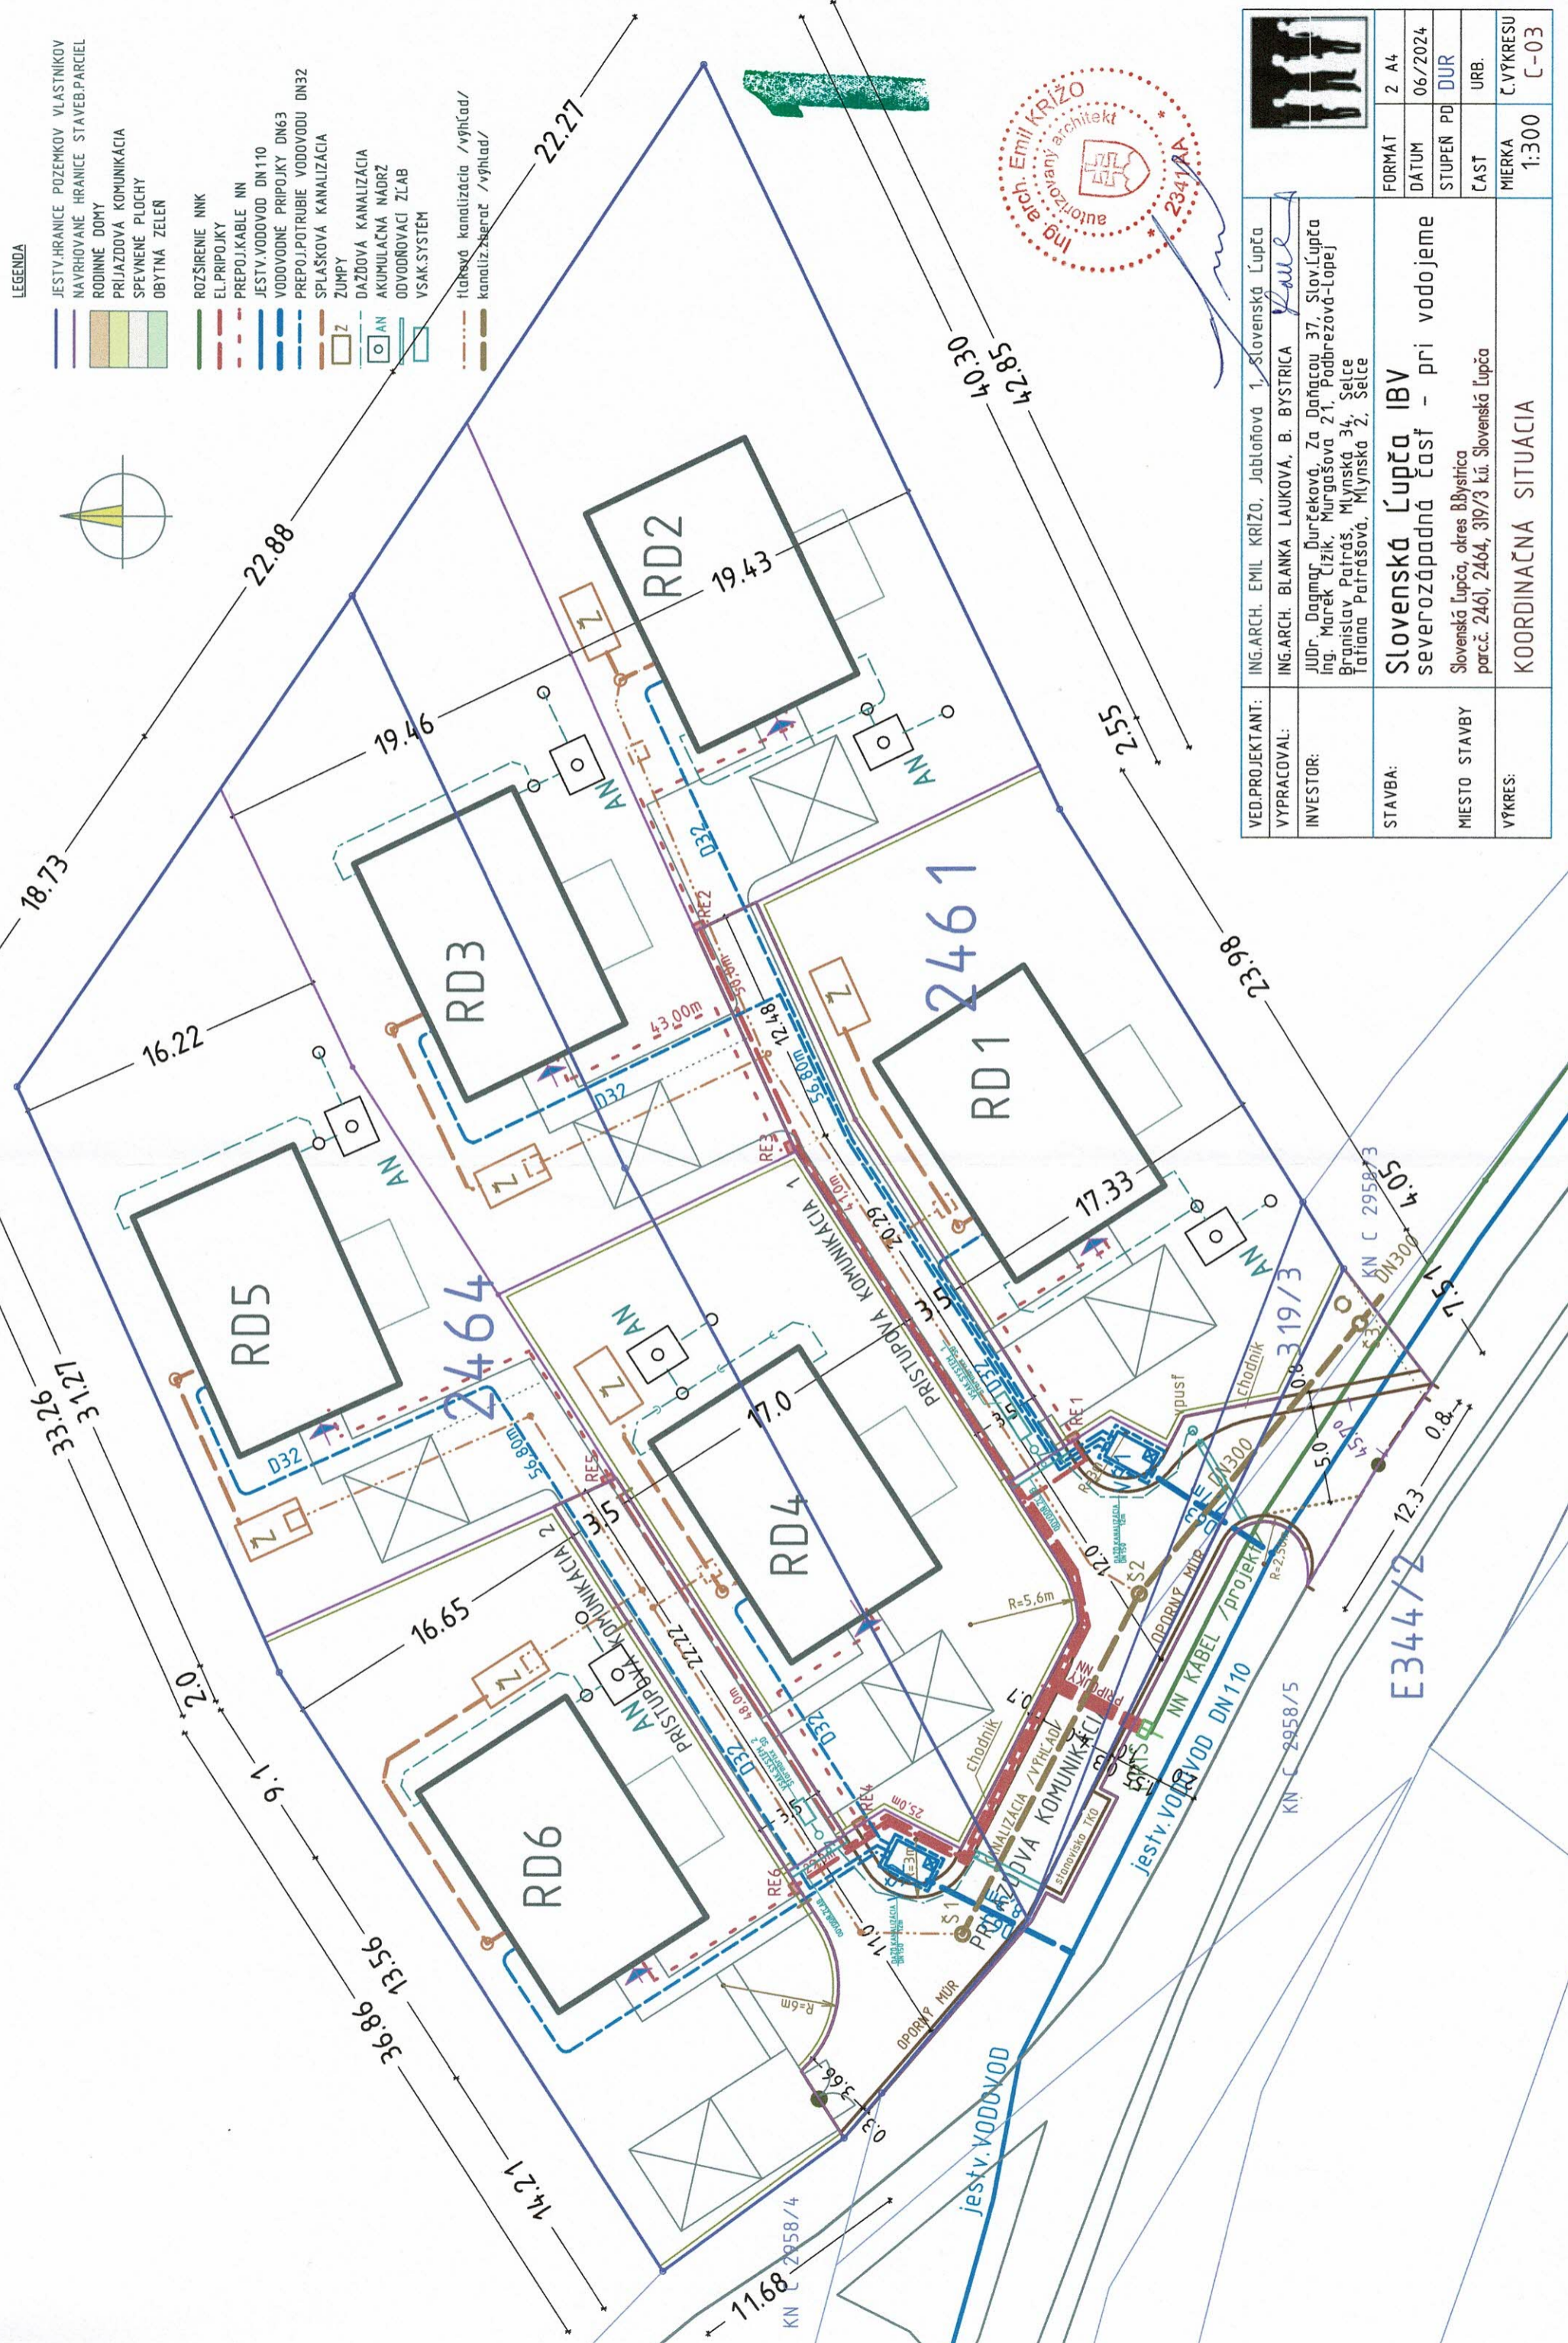

LEGENDA

- JESTV. HRANICE POZEMKOV VLASTNIKOV
- NAVRHOVANE HRANICE STAVEB. PARCEL
- RODINNE DOMY
- PRIJAZDOVA KOMUNIKACIA
- SPEVNE PLOCHY
- OBYTNA ZELEN
- ROZSIRENIE NNK
- EL. PRIPOJKY
- PREPOJ. KABELE NN
- JESTV. VODOVOD DN110
- VODOVODNE PRIPOJKY DN63
- PREPOJ. POTRUBIE VODOVODU DN32
- SPLASKOVA KANALIZACIA
- ZUMPY
- DAZDOVA KANALIZACIA
- AKUMULACNA NADRZ
- ODVODNOCVACI ZLAB
- VSAK. SYSTEM
- Hlavna kanalizacia / vyhlad /
- kanaliz. zberac / vyhlad /

VED. PROJEKTANT:	ING. ARCH. EMIL KRIZO, Jablonoňová 1, Slovenská Ľupča
VYPRACOVAL:	ING. ARCH. BLANKA LAUKOVA, B. BYSTRICA <i>Blau</i>
INVESTOR:	JUDr. Dagmar Ďurčeková, Za Daňacou 37, Slovenská Ľupča Ing. Marek Čížik - Murgašova 21, Podbrezová - Lopej Bratislava, Patrádš, Mlynská 34, Setce Iratiana Patrádšová, Mlynská 2, Setce
STAVBA:	Slovenská Ľupča IBV severozápadná časť - pri vodojeme
MIESTO STAVBY	Slovenská Ľupča, okres BBystrica parc.č. 2461, 2464, 319/3 k.ú. Slovenská Ľupča
VÝKRES:	KOORDINAČNA SITUACIA
FORMAT	2 A4
DATUM	06/2024
STUPEŇ PD	DUR
ČASŤ	URB.
MIERKA	1:300
Č. VÝKRESU	C-03

