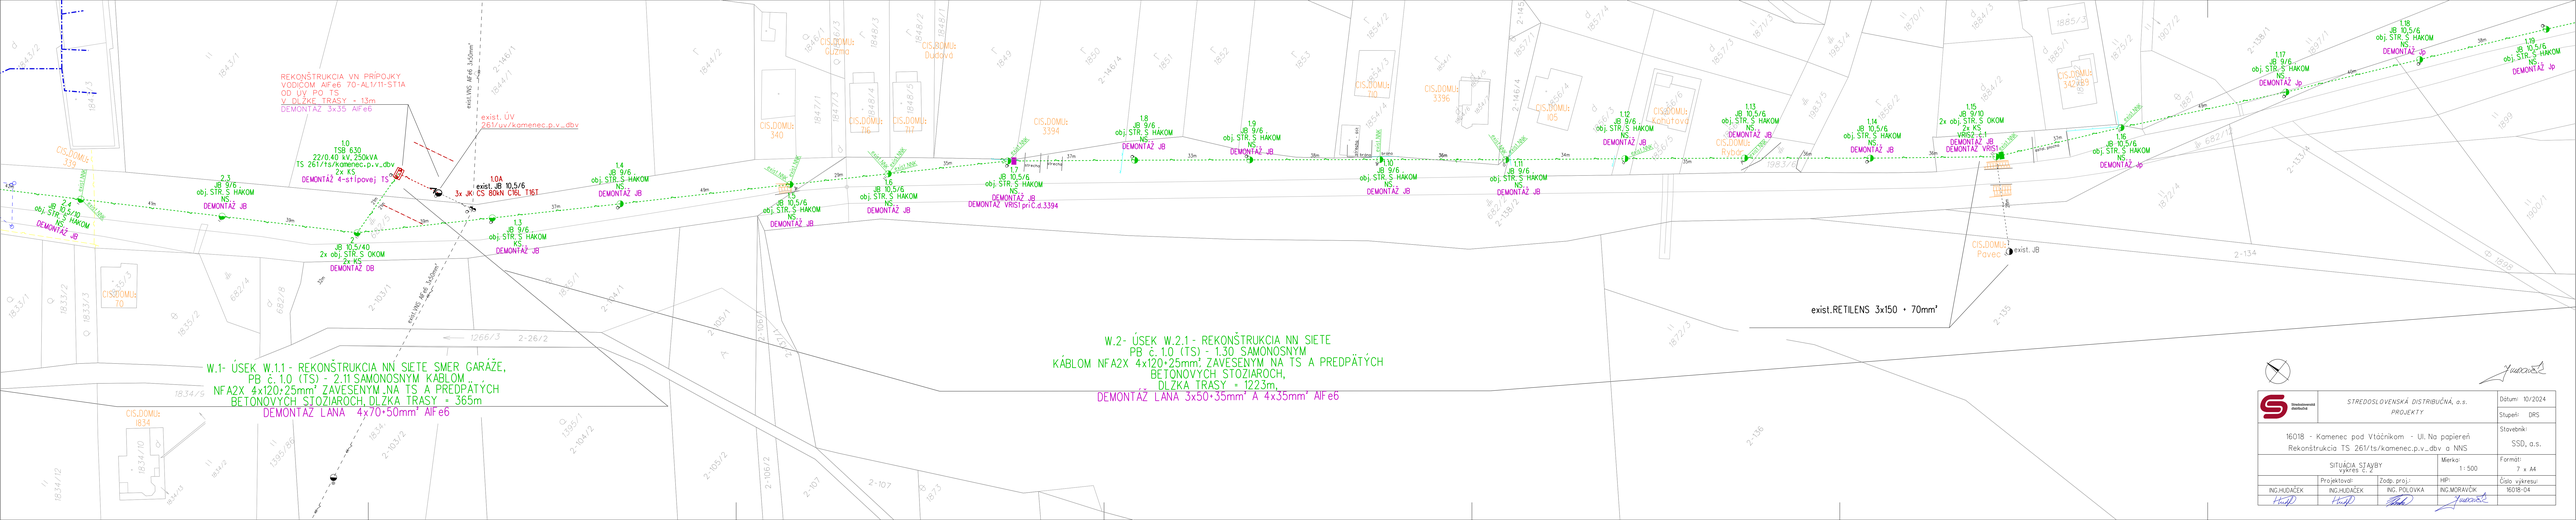
REKONŠTRUKCIA VN PRÍPOJKY
VODIČOM AlFe6 70-AL1/11-ST1A
OD UV PO TS
V DĹŽKE TRASY ~ 13m
DEMONTÁŽ 3x35 AlFe6
exist.VN AlFe6 3x50mm²
exist. ÚV
261/uv/komenec.p.v._dbv
1.0
TSB 630
22/0,40 kV, 250kVA
TS 261/ts/komenec.p.v._dbv
2x KS
DEMONTÁŽ 4-stĺpovej TS
1.0A
exist. JB 10,5/6
3x JK / CS 80AN CXL 1T6T
2.3
JB 9/6
obj.STR_S HÁKOM
NS
DEMONTÁŽ JB
2.2
JB 9/6
obj.STR_S HÁKOM
NS
DEMONTÁŽ JB
1.4
JB 9/6
obj.STR_S HÁKOM
NS
DEMONTÁŽ JB
1.5
JB 9/6
obj.STR_S HÁKOM
KS
DEMONTÁŽ JG
JB 10,5/40
2x obj.STR_S OKOM
2x NS
DEMONTÁŽ DB
exist.VN AlFe6 3x50mm²
1266/3
2-26/2
W.1- ÚSEK W.1.1 - REKONŠTRUKCIA NN SIETE SMER GARÁŽE,
PB č.1,0 (TS) – 2.11SAMONOSNÝM KÁBLOM
NFA2X 4x120+25mm² ZAVESENÝM NA TS A PREDPÄTÝCH
BETÓNOVÝCH STOJIAROCH, DĹŽKA TRASY ~ 365m
DEMONTÁŽ LANA 4x70+50mm² AlFe6
1.8
JB 9/6
obj.STR_S HÁKOM
NS
DEMONTÁŽ JB
1.9
JB 9/6
obj.STR_S HÁKOM
NS
DEMONTÁŽ JB
1.10
JB 9/6
obj.STR_S HÁKOM
NS
DEMONTÁŽ JB
1.11
JB 9/6
obj.STR_S HÁKOM
NS
DEMONTÁŽ JB
1.12
JB 9/6
obj.STR_S HÁKOM
NS
DEMONTÁŽ JB
1.13
JB 10,5/6
obj.STR_S HÁKOM
NS
DEMONTÁŽ JB
1.14
JB 10,5/6
obj.STR_S HÁKOM
NS
DEMONTÁŽ JB
1.15
JB 9/10
2x obj.STR_S OKOM
2x KS
DEMONTÁŽ JB
DEMONTÁŽ VRS1
1.16
JB 10,5/6
obj.STR_S HÁKOM
NS
DEMONTÁŽ JB
1.17
JB 9/6
obj.STR_S HÁKOM
NS
DEMONTÁŽ Jp
1.18
JB 10,5/6
obj.STR_S HÁKOM
NS
DEMONTÁŽ JB
1.19
JB 10,5/6
obj.STR_S HÁKOM
NS
DEMONTÁŽ Jp
exist.JB
exist.RETILENS 3x150 + 70mm²
W.2- ÚSEK W.2.1 - REKONŠTRUKCIA NN SIETE
PB č.1,0 (TS) – 1.30 SAMONOSNÝM
KÁBLOM NFA2X 4x120+25mm² ZAVESENÝM NA TS A PREDPÄTÝCH
BETÓNOVÝCH STOJIAROCH,
DĹŽKA TRASY ~ 1223m,
DEMONTÁŽ LANA 3x50+35mm² A 4x35mm² AlFe6
CIS.DOMUS 339
CIS.DOMUS 70
CIS.DOMUS 1834
CIS.DOMUS 340
CIS.DOMUS 716
CIS.DOMUS 717
CIS.DOMUS Dubovo
CIS.DOMUS 3394
CIS.DOMUS 710
CIS.DOMUS 3396
CIS.DOMUS 105
CIS.DOMUS Autotovd
CIS.DOMUS Bytové
CIS.DOMUS 3429/3
CIS.DOMUS Pavec
