

VEREJNÁ VYHLÁŠKA

Spoločnosť ELSPOL - SK, s.r.o. ako dodávateľ elektromontážnych prác pre ZSD, a.s. oboznamuje obyvateľov mesta Trnava a vlastníkov pozemkov dotknutých realizáciou stavby:

Rezidencia Orolská záhrada

o vstupe na pozemok v rozsahu a spôsobom nevyhnutným na výkon povolenej činnosti, na čo máme právo v zmysle zákona o energetike.

Predpokladaný **termín realizácie** elektromontážnych prác je **od 19.10.2026 do konca decembra 2026.**

Projektová dokumentácia rieši elektromontážne práce na pozemkoch v k. ú. Trnava:

- **register „C“** parc. č. 653/7, 653/3, 653/4, 653/8, 655/1, 8837/2
- **register „E“** parc. č. 673, 747/12, 922/2

Účelom stavby je zásobovanie lokality Rezidencia Orolská záhrada elektrickou energiou prostredníctvom vybudovania novej 22kV VN prípojky, kioskovej transformačnej stanice a distribučných NN rozvodov.

Stavba pozostáva z nasledujúcich objektov:

- **SO 11 / PS 03: VN prípojka** – káblové vedenie 22kV
- **PS 03: Distribučná trafostanica** – kiosková TS typu EH8C s transformátorom 630 kVA
- **SO 12 / PS 03: Distribučné NN rozvody** – káblové vedenia NAYY-J 4x240mm²


Jedná sa o vybudovanie novej VN slučky z existujúceho vedenia č. 356, osadenie novej kioskovej transformačnej stanice a realizáciu distribučných NN káblových rozvodov v lokalite ulíc Dolné bašty, Orolská a Paulínska.

Po skončení prác budú pozemky uvedené do pôvodného stavu.

Jozef Očkaják - stavbyvedúci, tel. 0918 621 355

V Námestove, dňa 7.10.2026

.....
Pečiatka a podpis

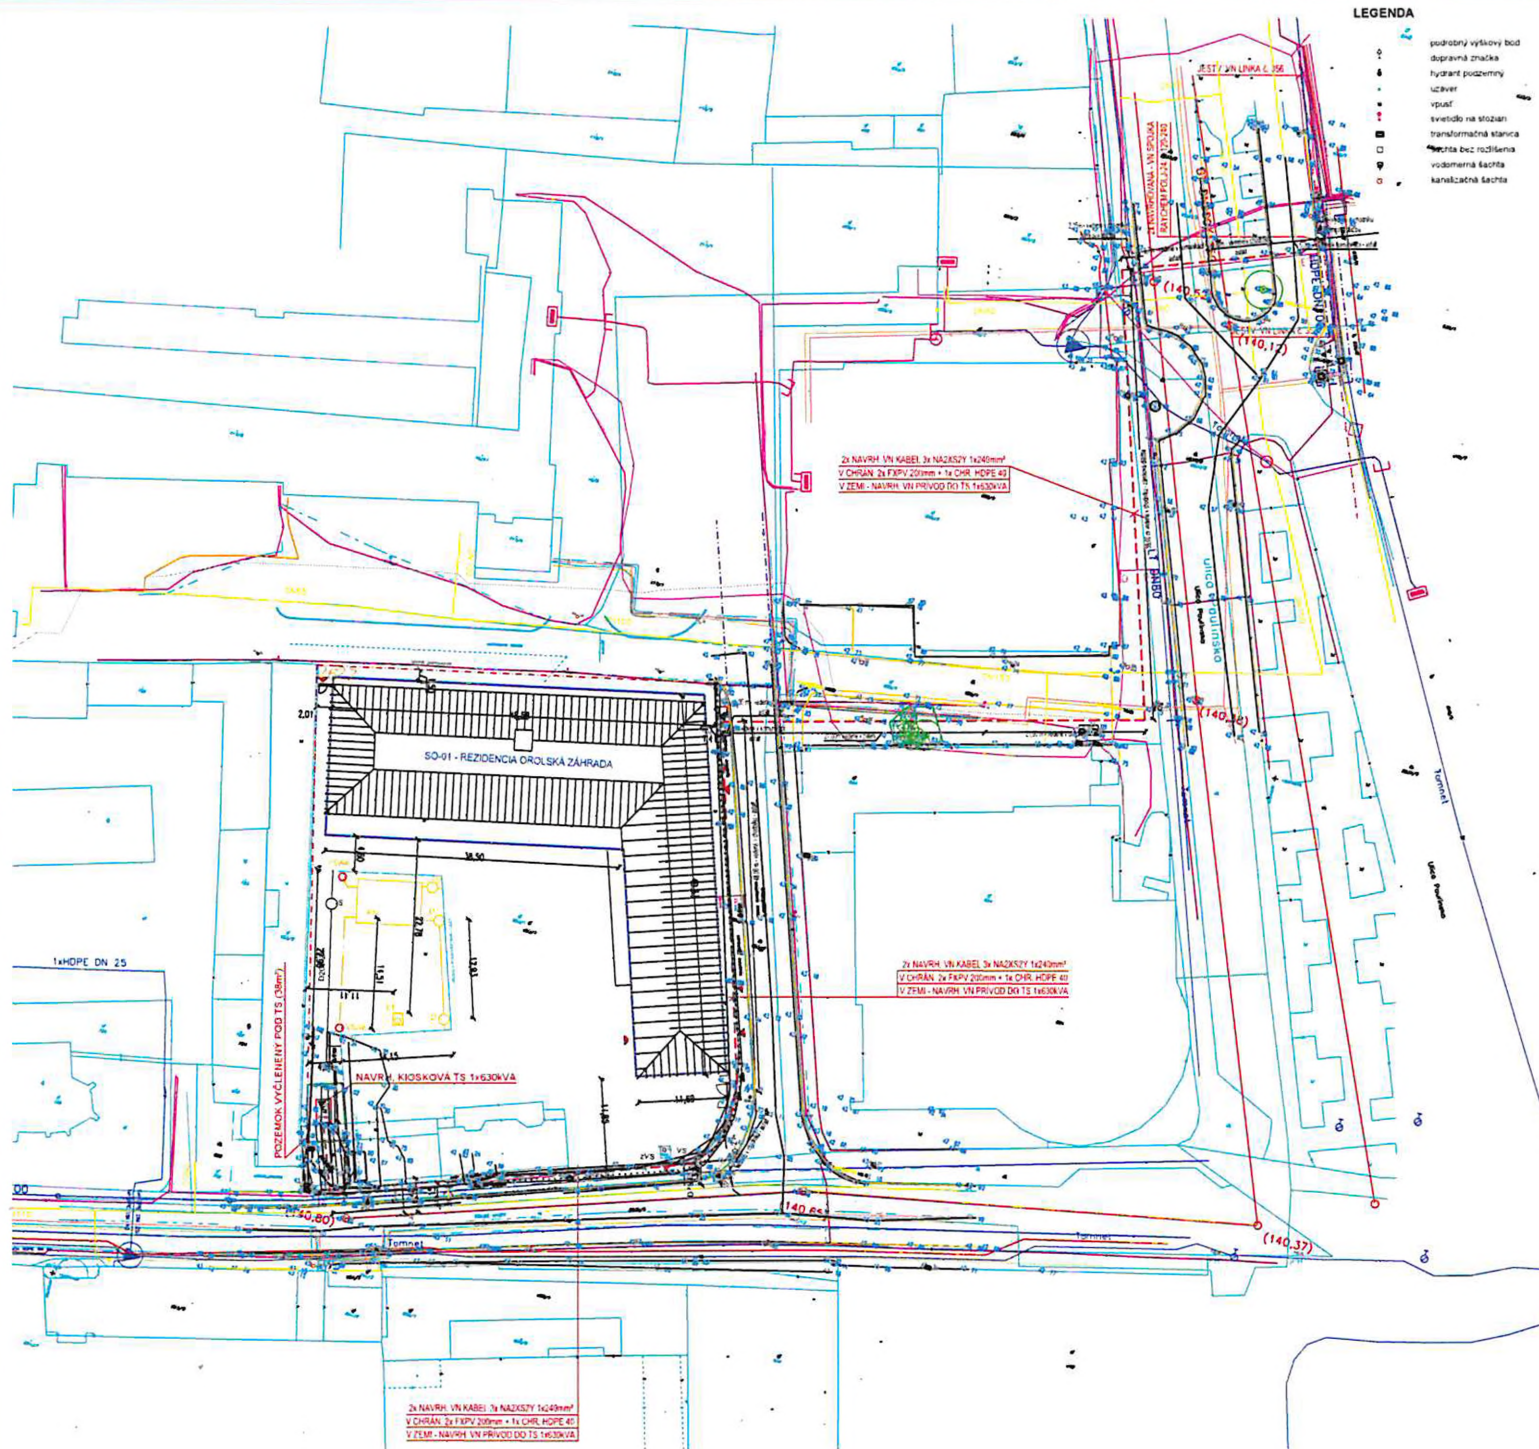

LEGENDA

- vodomerňa šachta
- kanalizačná šachta

- drevo budovy
- múr
- EL chránika DN40
- EL chránika DN70
- EL chránika DN125
- obrubník 15cm
- obrubník 5cm
- obrubník 30cm
- os čerpy
- asfalt
- zastávka diaľnice
- kivky a stĺpy 40cm priemer

Legenda:

vytyčenie:

- ST optika
- ST Metalika
- SWAN
- TTIT
- UPC
- SPP NTL
- ZSDis NN
- SZDis VN
- MTH (Trnavska Teplarenska)
- VO
- Orange
- SPP STL
- Tavos kanal
- Tavos voda
- Energotel
- ZSE

Názov dokončených prestavieb	Druh prestavieb podľa N2A-E	Zoznam vonkajších výkresov podľa STN 33 2000-5-51 2010 Tab. N3.1 a STN 33 2000-7-72 2010
Dokončené vonkajšie prestavby	VI	AAS, ABE, AC1, AD4, AE3, AG2, AN3, AP1, AG3, BO1, BE1, CA1, CB1

*V zmysle Vyhl. MPSVR SR č. 234/2014 Z.z. sa jedná o dažďovú vodu, teda zariadenie navrhnutého elektroizariadenia podľa miery ohrozenia v zmysle prílohy č. 1 (časť III.) Vyhl. MPSVR SR č. 506/2009 Z.z. je do skupiny „B“

ODSTUPOVÉ VZDIALENOSTI INŽINIERSKÝCH SIETÍ

V zmysle vyhlášky ŠÚBP a ŠBÚ č. 374/1990 Zb. pred začatím výkopových prác treba poznať: správcov podzemných inžinierskych sietí o presné vytyčenie sietí, ktoré sú v zariadení v zariadení, aby nedošlo k ich prípadnému poškodeniu. Pri súbahu, alebo križovaní kábla NN s inými podzemnými rozvodmi treba dodržať príslušné odstupové vzdialenosti podľa STN 73 6005 a zákona 556/2004 Z.z.

Mínimálne vzdialenosti STN 736005 (mm)	1kV, 22kV	ST	Voda	Región	Kanalizácia	Prívod
POZNÁMKY

- VN KÁBEL 2x N42X5/PJ2 3x 1x240mm² BUDE ULOŽENÝ V ZEMI V CHRÁNKÁCH 2x FAKV 200 V OCHRANNOU PALMIE 1m DO KABLOV NA KAŽDÚ STRANU.
- 5 VN KÁBEL BUDE VO VÝKOPE ULOŽENÝ AJ 1x CHRÁNKOVÁ HOPE 40mm PRE PREPOJENIE RIADENIA TS OPTICKÝMI KÁBLAMI.
- VÝKRES REZOV JEDNOTLIVÝCH VÝKOPOV PRE KÁBELAŽ SÚ SKLENÉ SAMOSTATNE NA VÝKRESOCH A SÚ SÚČASŤOU PREDLOŽENEJ PD.
- NAVHR. RIŠENIE VN PRIPOJKY NAVHR. TRAFOSTANICE BUDE PODROBNE PREJEDNÁNE A ODSÚHLASENÉ SO ZODP. PRACOVNÍKOM ZSD V TRNAVE.
- NEODOLATEĽNOU SÚČASŤOU PROJEKTOVEJ DOKUMENTÁCIE JE TECHNICKÁ SPRÁVA.
- PROJEKTANT NENIEŠE ZIAJNU ZODPOVEDNOSTI ZA ZMENY UBRATOVANIE BEZ JEHO PRÍSOBNÉHO SUHLASU!

NAPÁJOVÁ SÚSTAVA:

Distribučná VN sieť:

3AC;50Hz;22000V;IT

ZAISTENIE BEZPEČNOSTI V PODIA:

- STN EN 61140:2018

- STN EN 61936-1:2011

- STN EN 50522:2011

OCHRANNE OPATRENIE

Ochranné pásmo: 1m od kábla na každú stranu

Ochrana pred úrazom elektrickým prúdom:

- pri poruche: samočinným odpojením napájania, uzemnením, pospájaním

- v normálnej prevádzke: umiestnením mimo dosahu, izoláciou, krytom, zabránou

PROSTREDIE:

- aktívne, zložené, vonkajšie

ID STAVBY: DCP0000000, STV820212103, kýmálne dňa 04.02.2025

Prev. súbor: PS 03 – VN pripojka, Trafostanica, Distribučná NN rozvody

HLAV. ARCH. PROJEKTU	ZODP. PROJEKTANT	VYKRAOVÁ	STUPEN
Ing. ANDREJ KRÍSTOFIK	Ing. ANTON HORVÁTH	Ing. ANTON HORVÁTH	PROJEKT PRE REALIZÁCIU STAVBY

INVESTOR	FORMÁT	4x A4
Západoslóvenská distribučná, a.s., Čuleňova 6, 816 47 Bratislava	DATUM	JANUÁR 2025
NAZOV A Miesto STAVBY	FAK. ČÍSLO	3101JHN21 - PS 03
Rezidencia Oroská záhrada	LISTA/STAVBY	1/1
Oroská ulica, Trnava, parc. č. 653/1, k.ú. Trnava	STAV. OBL.	PS 03
PROFESIA	ELEKTRO - SILNOPRÚD	MERKA
NAZOV VÝKRESU	VN PRIPOJKA - SITUÁCIA	1:500