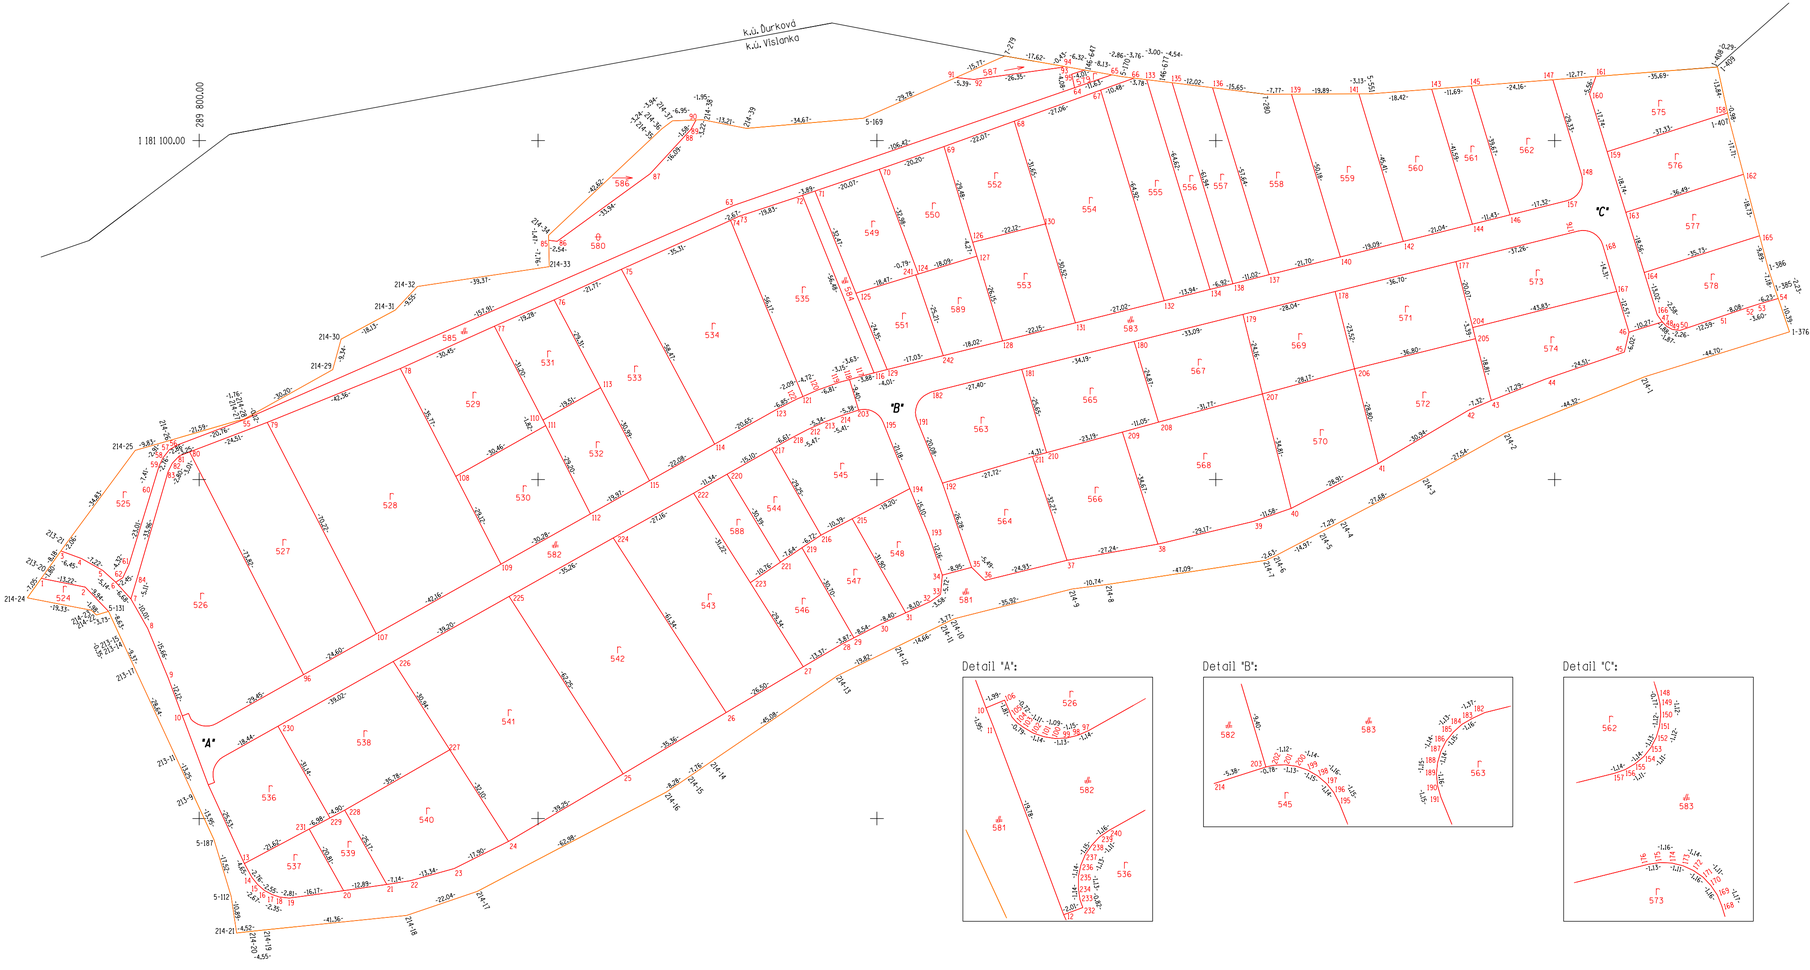

Detail "A":

Detail "B":

Detail "C":

1:1000

Zhotoviteľ *Progres GEO, s.r.o.* *Masarykova 16* *080 01 Prešov* *IČO: 31688560*	Kraj *Prešovský*	Okres *Stará Ľubovňa*	Obec *Vislanka*
	Katastrálne územie *Vislanka*	Názov projektu pozemkových úprav *JPÚ Vislanka*	Správny orgán *OÚ Stará Ľubovňa* *Pozemkový a lesný odbor*
	Názov etapy Rozdeľovací plán vo forme umiestnovacieho a vytyčovacieho plánu a zoznam vyrovnaní v peniazoch		Začiatok prác *09/2024*
	Názov grafickej časti Umiestnenie nových pozemkov		Koniec prác *01/2025*

Vyhotovil		Oprávnený projektant		Autorizačne overil	
Dňa: *21.01.2025*	Meno a priezvisko: *Ing. Peter Repáň*	Dňa: *21.01.2025*	Meno a priezvisko: *Ing. Peter Repáň*	Dňa: *21.01.2025*	Meno a priezvisko: *Ing. Jozef Kľučiar*
Súradnicový systém	*S-JTSK*	Overené držiteľom oprávnenia na projektovanie pozemkových úprav podľa 25a zákona č.330/1991 Zb.		Autorizačne overené podľa 7 zákona NR SR č.215/1995 Z.z. o geodézii a kartografii	
Výškový systém	*BpV*				
Mierka	*1:1000*				
Formát	*8 A4*				
Číslo časti/počet častí	*1/1*				