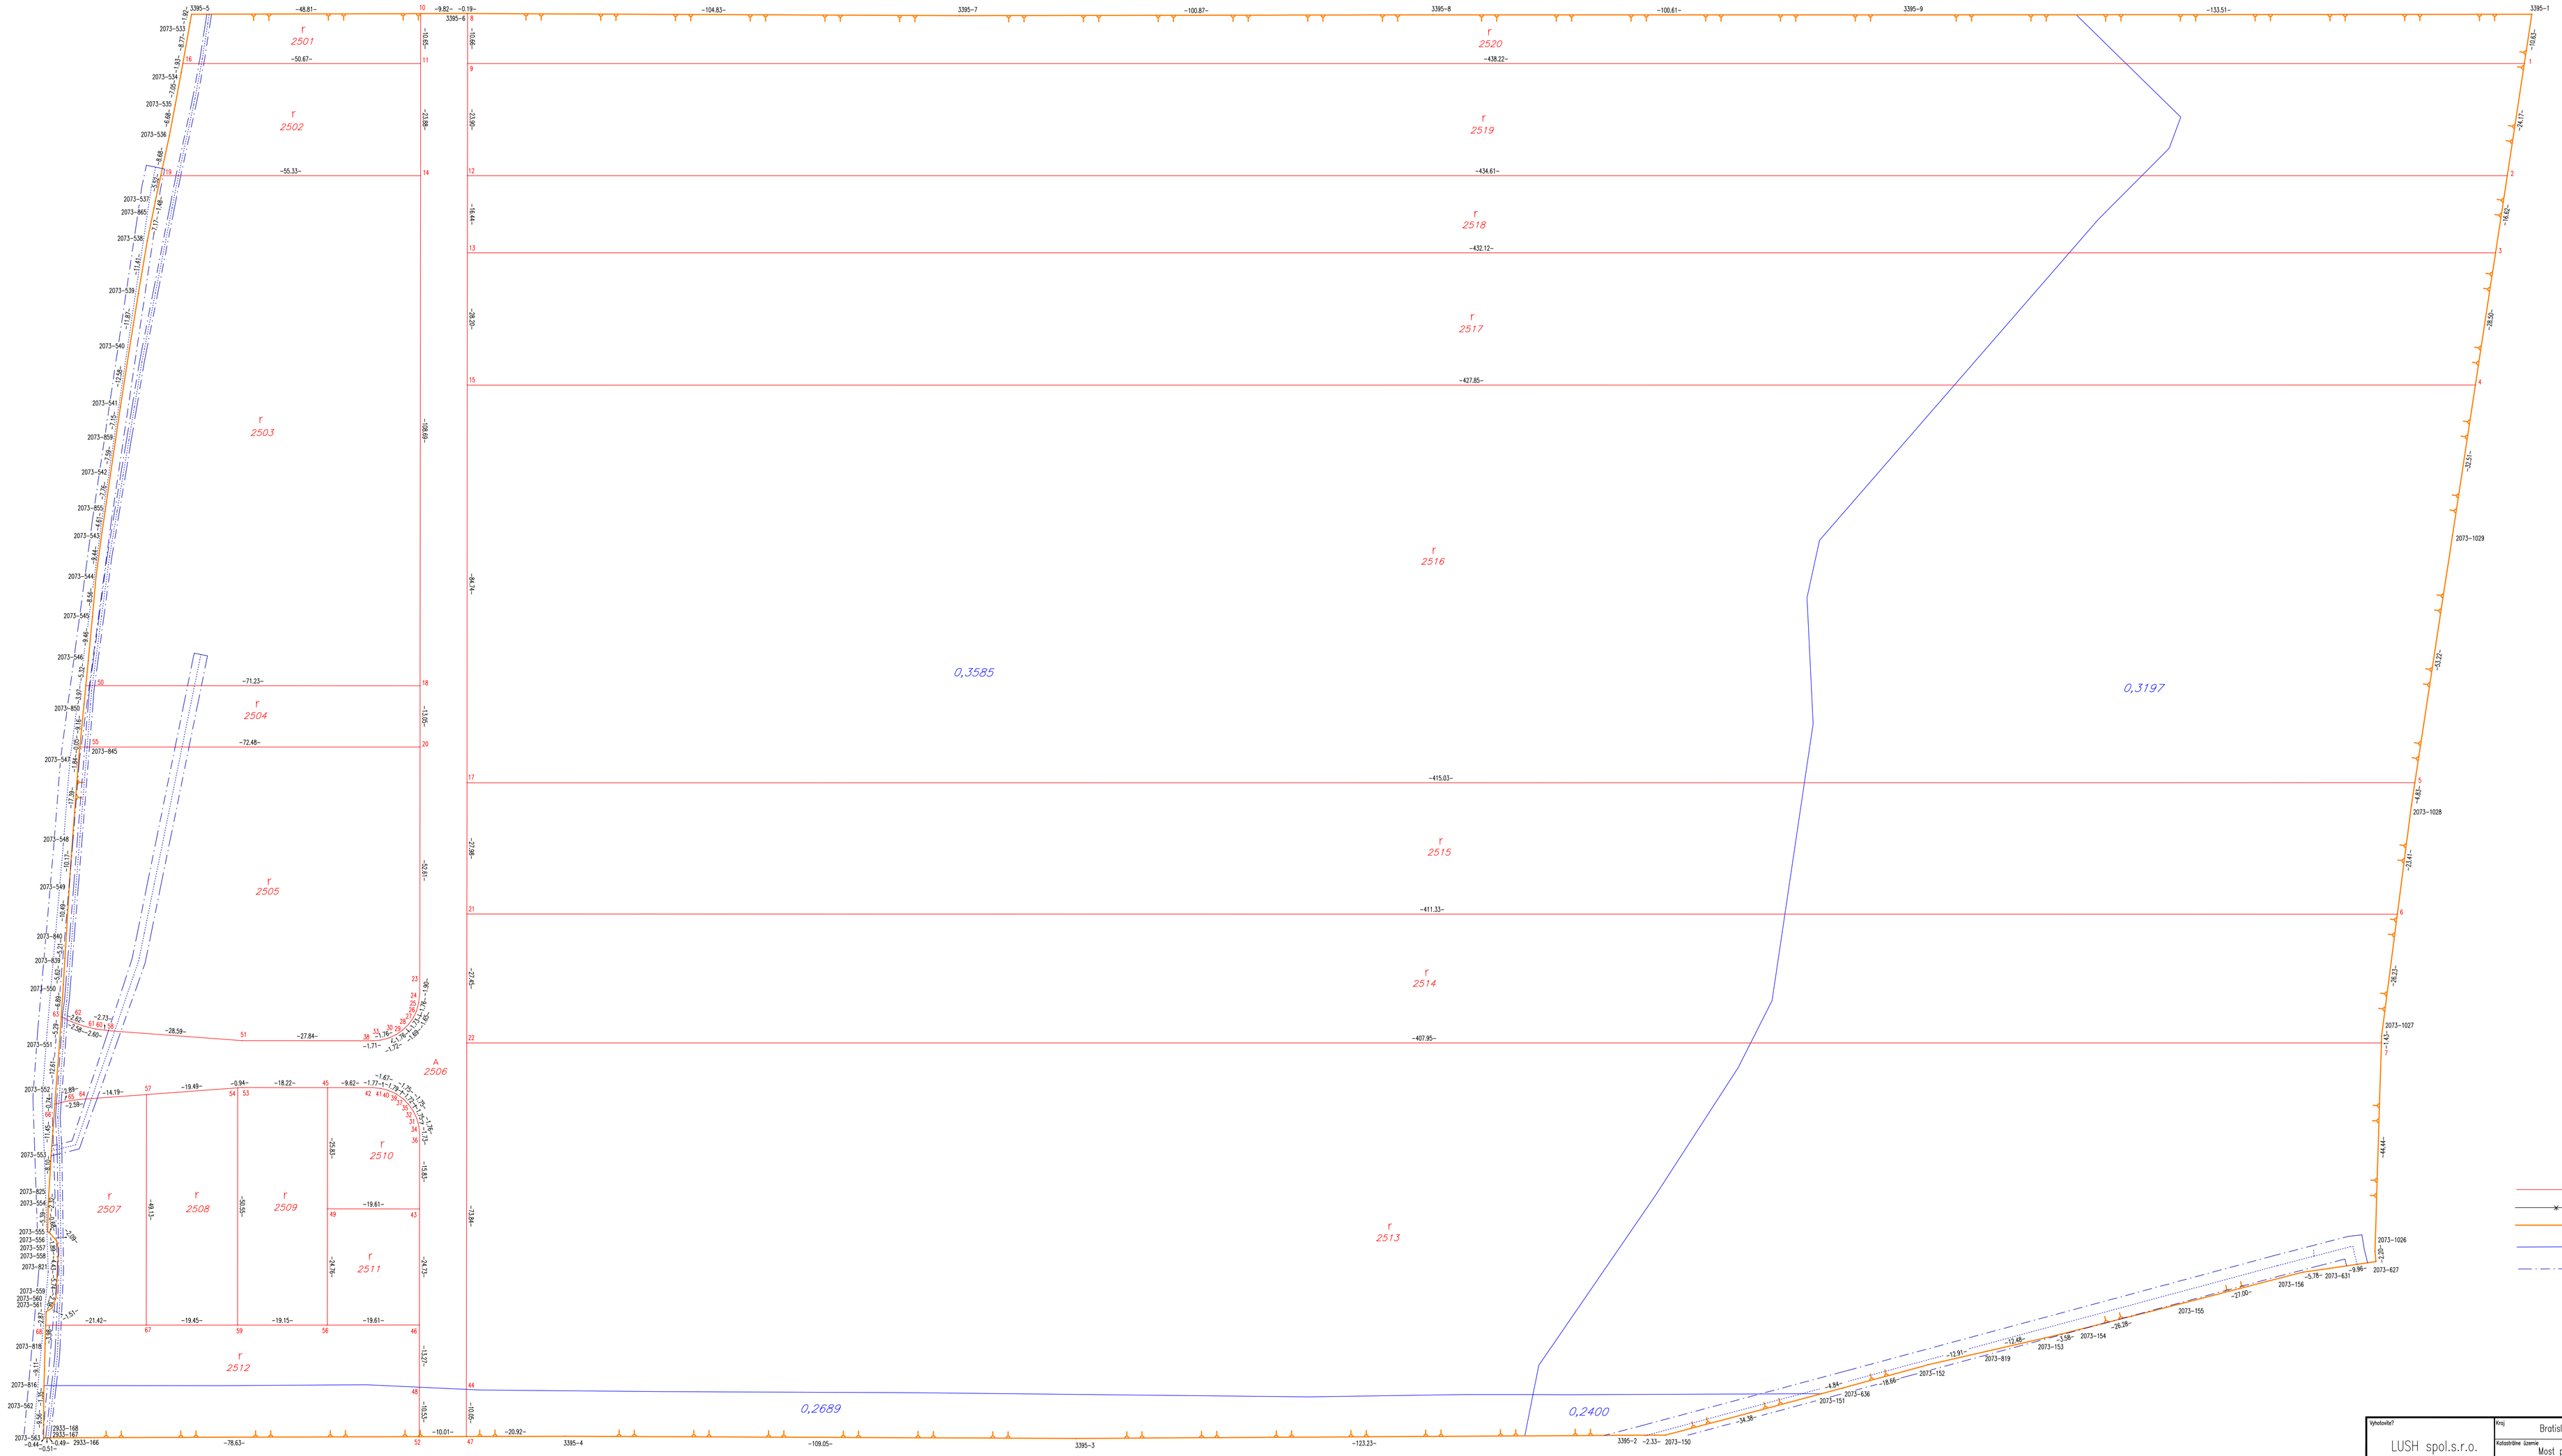

LEGENDA

- KLADRNS - hranica nového stavu
- ZOB - hranica zastavaného územia
- OBVOD PPÚ - hranica obvodu pozemkových úprav
- Hodnota - hranica areálu rovnakej hodnoty
- Ťarchy

Vyhotoviteľ: LUSH spol.s.r.o. Kuzmányho nábrežie 14 Zvolen IČO: 31566391	Kraj: Bratislavský	Okres: Senec	Obec: Most pri Bratislave
	Katastrálne územie: Most pri Bratislave	Názov projektu: JPÚ Most pri Bratislave	Správny orgán: OÚ-SC-PLO
	Názov etapy: Rozdeľovací plán vo forme umiestňovacieho a vytyčovacieho plánu		Začiatok prác: 4/2026
	Názov grafickej časti: Umiestnenie nových pozemkov		Koniec prác: 11/2026

Vyhotovil		Oprávnený projektant		Autorizačné overil	
Dňa: 11.11.2026	Meno a priezvisko: Ing.Tomáš Popálený	Dňa: 12.11.2026	Meno a priezvisko: Ing.Juraj Kuchar	Dňa: 12.11.2026	Meno a priezvisko: Ing.Juraj Kuchar
Súradnicový systém	S-JTSK	Overené dňom oprávnenia na projektovanie pozemkových úprav podľa zákona č.330/1991 Zb.			
Výškový systém	Bpv				
Mierka	1:650				
Formát	A1				
Číslo časti/ počet častí	List číslo 1.	Podpis a pečiatka		Podpis a pečiatka	