

VEREJNÁ VYHLÁŠKA

Spoločnosť ELSPOL - SK, s.r.o., Miestneho priemyslu 1085, 029 01 Námestovo, ako dodávateľ elektromontážnych prác pre Stredoslovenská distribučná a.s., Pri Rajčianke 2927/8, 010 47 Žilina, prosí o oboznámenie obyvateľov a vlastníkov pozemkov dotknutých realizáciou stavby:

„Nesluša – Ostre- Rekonštrukcia NNS a TS 1426tsneslusa_ostre (SW - 16098)“

že práce na vyššie uvedenej stavbe budú pokračovať v termíne **od 29.06.2026 do 04.08.2026** na parcelách v k.ú. Nesluša CKN 4476, 5230/1, 5228, 4525/3, 4465/1, 5226/2, 4463/2, 4459, 4526, 4524, 4526, 4518, 5232, 4510, 4503, EKN – 8639/1, 8640, 10524/1, 8688, 8795, 8685, 10524/1, 8794, 8791, 8885/2, 8789, 8844, 10524/2, 10524/1, 8869.

Účel stavby: Účelom tejto stavby je odstrániť zlý fyzický stav trafostanice a výmenu 20 ks drevených podperných bodov s vedením a domovými prípojkami.


Dané práce zahrňujú: SO 01: Demontáž
SO 02 Rekonštrukcia trafostanivce 1426/ts/neslusa_ostre
SO 03 Rekonštrukcia NN vzdušného vedenia
SO 04 Úprava domových prípojok

Zlý fyzický stav trafostanice 1426/ts/neslusa_ostre a podperných bodov NN vzdušného vedenia si vyžaduje kompletnú rekonštrukciu. V rámci rekonštrukcie sa vymení 20 ks podperných bodov vrátane NN vodičov a domových prípojok a vybavenia stĺpov v celej dĺžke trasy. Nakoľko má trasa náročný terén a dĺžku cca 800m, budú práce realizované postupne a môžu byť ovplyvňované poveternostnými vplyvmi, preto majú uvedený dlhý termín realizácie.

Za spoluprácu Vám vopred veľmi pekne ďakujeme.

S pozdravom

.....
Pečiatka a podpis

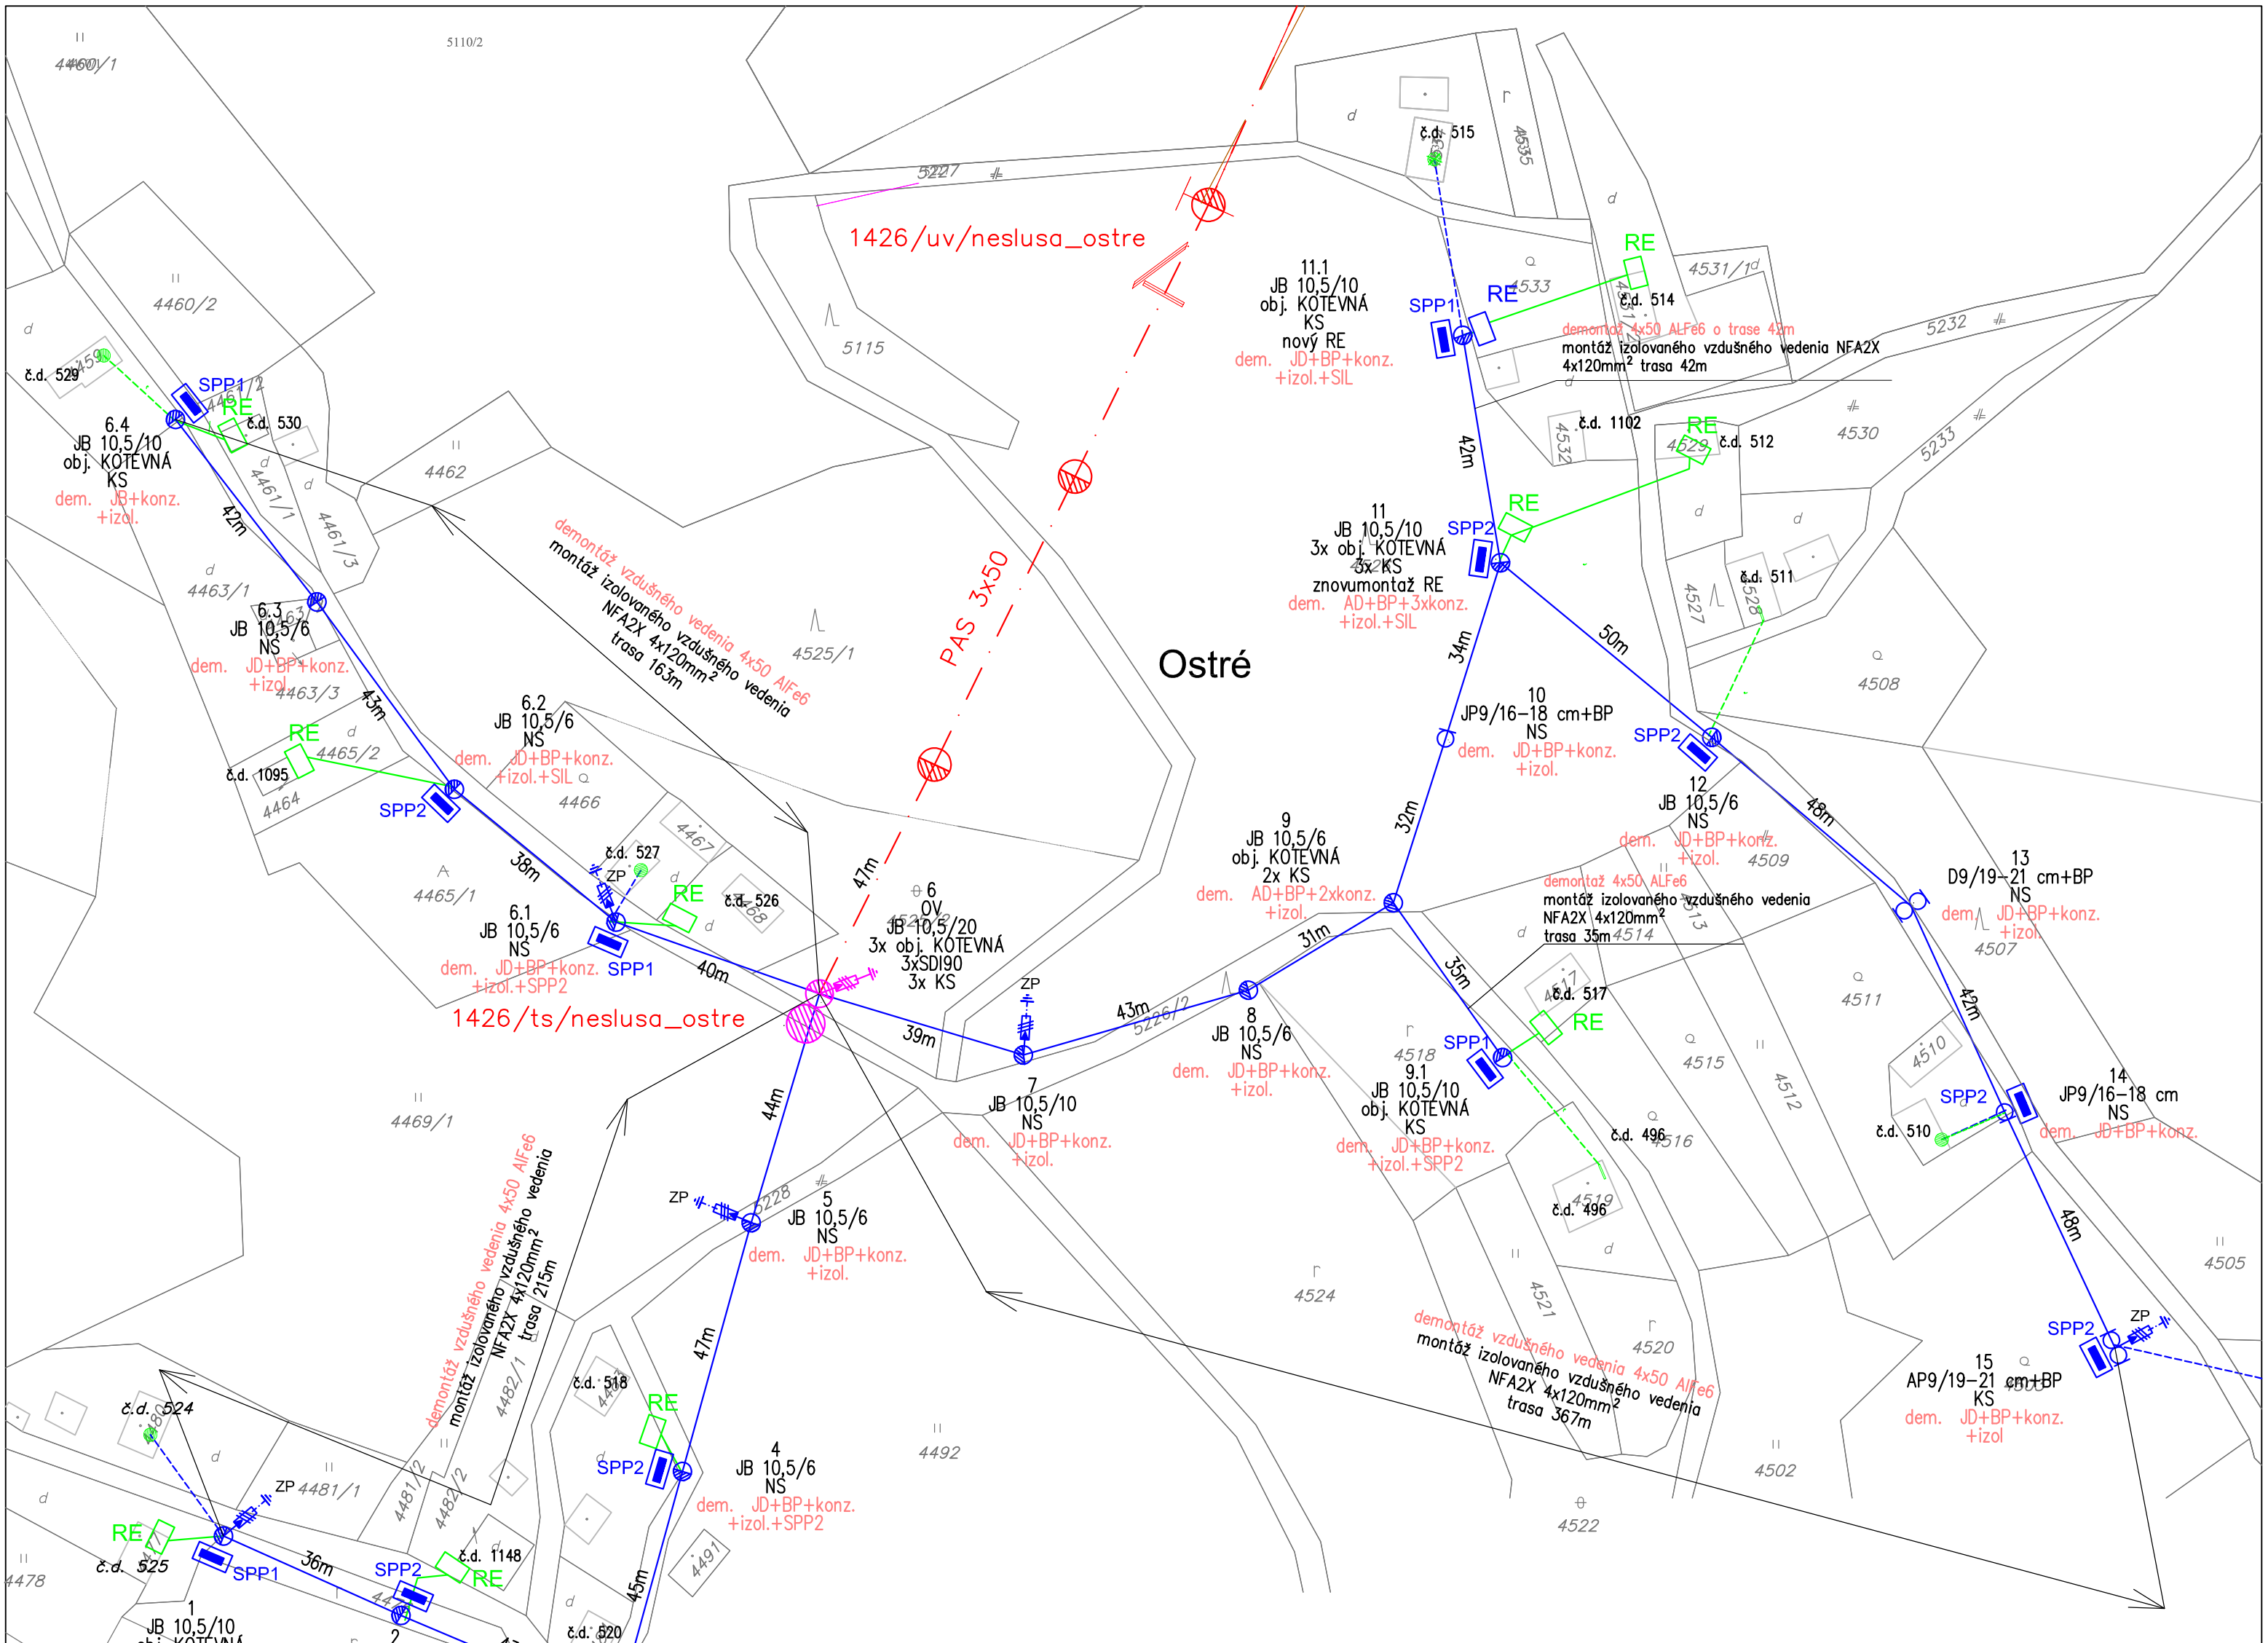

- DEMONTÁŽ:**
- VN vedenie:**
 - vzdušné VN vedenie PAS 3x50 47m
 - Trafostanica:**
 - stožiarová trafostanica 1426/ts/neslusa_ostre
 - NN vedenie:**
 - vzdušné vedenie 4x50 AIFe6 787
 - 20 podperných bodov (16xJD, 3xAD a 1xJB) s konzolami a izolátormi
- MONTÁŽ:**
- VN vzdušné vedenie:**
 - znovumontáž vzdušného vedenia PAS 3x50 47m
 - Trafostanica:**
 - rekonštrukcia trafostanice 321/ts/litava_krnacov.laz predstavuje montáž novej jednotľpovej trafostanice do 400kVA s osadeným TR 100 kVA
 - ekvipotenciálne kruhy okolo TS
 - NN vedenie:**
 - vodiče
 - izolovaný vodič NFA2X 4x120mm² 807m/trasa 787m
 - vymeni sa 20 podperných bodov
 - príslušenstvo pre uchytenie a ukotvenie závesného kábla
 - zvodiče prepätia 5 sad
 - rekonštrukcia domových prípojok
 - nové HDS SPP1 a SPP2

- jednotľpová trafostanica do 400kVA
- existujúci úsekový odpojovač
- VN zvodiče prepätia ako súčasť poisťkového spodku
- NN zvodiče prepätia
- elektromerový rozvádzač
- navrhovaná skriňa prípojková
- uzemnenie
- menený betónový podperný bod NN vedenia
- menený drevený podperný bod NN vedenia
- existujúca zemný kábel
- existujúci závesný kábel AYKYz
- nový závesný kábel NFA2X 4x16
- navrhovaný izolovaný vodič
- katastrálna mapa
- mapa určeného operátu

ENData, s.r.o., Polanová 1578/37, 029 01 Námestovo, tel. č. 0905 495 028, email: endata@endata.sk			
	Vypracoval: Ing. Bombjak P.	Kontroloval: Ing. Šimurda.T	Zodp.projektant: Ing. Šimurda.T
	Formát: 420x420	Stupeň: PSP/RP	Dátum: 04/2023
Investor: Stredoslovenská energetika-Distribúcia, a.s. Pri Rajčianke 2927/8 010 47 Žilina			
Stavba: 16098 Nesluša - Ostré - Rekonštrukcia NNS a TS 1426tsneslusa_ostre		Miesto stavby:	Nesluša
		Mierka:	
		List č.:	
Obsah: Situácia širších vzťahov		Č. výkresu:	2