


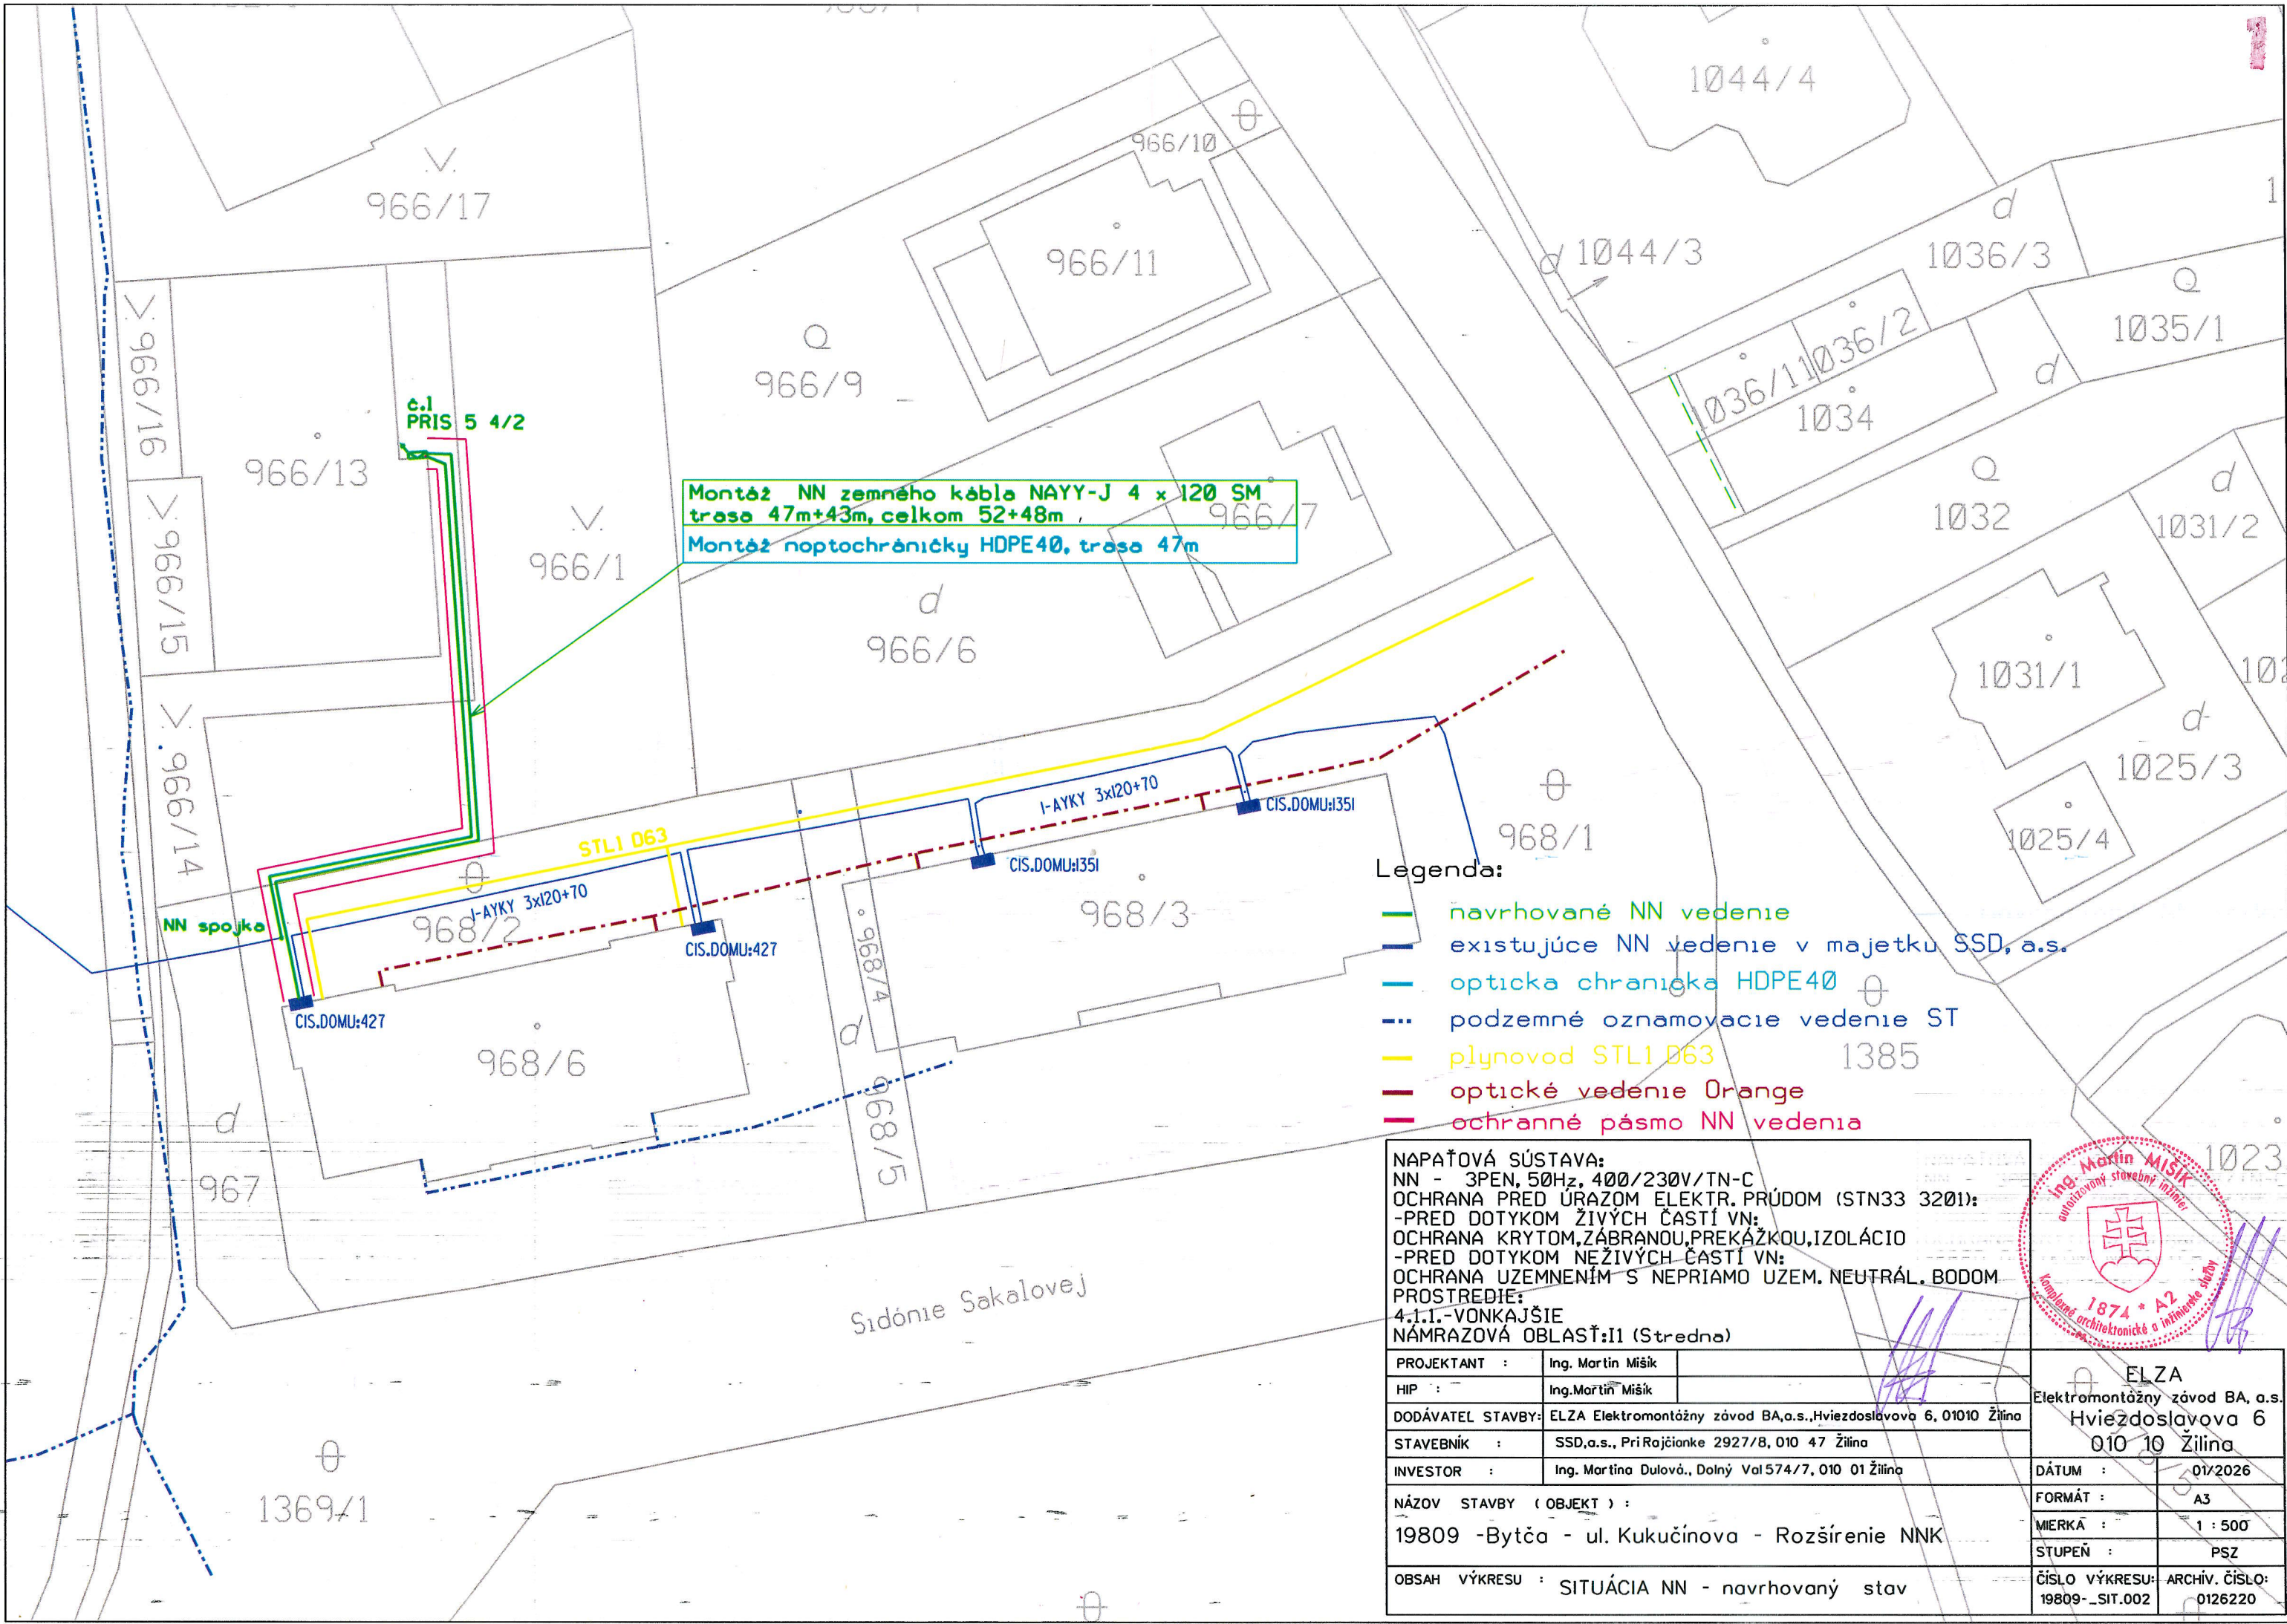

Montáž NN zemného kábla NAYY-J 4 x 120 SM
trasa 47m+43m, celkom 52+48m
Montáž optochráničky HDPE40, trasa 47m

Legenda:

- navrhované NN vedenie
- existujúce NN vedenie v majetku SSD, a.s.
- optická chránička HDPE40
- podzemné oznamovacie vedenie ST
- plynovod STL1 D63
- optické vedenie Orange
- ochranné pásmo NN vedenia

NAPAŤOVÁ SÚSTAVA:
NN - 3PEN, 50Hz, 400/230V/TN-C
OCHRANA PRED ÚRAZOM ELEKTR. PRÚDOM (STN33 3201):
-PRED DOTYKOM ŽIVÝCH ČASTÍ VN;
OCHRANA KRYTOM, ZÁBRANOU, PREKÁŽKOU, IZOLÁCIO
-PRED DOTYKOM NEŽIVÝCH ČASTÍ VN;
OCHRANA UZEMNENÍM S NEPRIAMO UZEM. NEUTRÁL. BODOM
PROSTREDIE:
4.1.1.-VONKAJŠIE
NÁMRAZOVÁ OBLASŤ:II (Stredná)



PROJEKTANT :	Ing. Martin Mišík	ELZA
HIP :	Ing. Martin Mišík	Elektromontážny závod BA, a.s.
DODÁVATEL STAVBY:	ELZA Elektromontážny závod BA, a.s., Hviezdoslavova 6, 01010 Žilina	Hviezdoslavova 6
STAVEBNÍK :	SSD, a.s., Pri Račianke 2927/8, 010 47 Žilina	010 10 Žilina
INVESTOR :	Ing. Martina Dulová, Dolný Val 574/7, 010 01 Žilina	DÁTUM : 01/2026
NÁZOV STAVBY (OBJEKT) :	19809 - Bytča - ul. Kukučínova - Rozšírenie NNK	FORMÁT : A3
OBSAH VÝKRESU :	SITUÁCIA NN - navrhovaný stav	MIERKA : 1 : 500
		STUPEŇ : PSZ
		ČÍSLO VÝKRESU: ARCHÍV. ČÍSLO: 19809- _SIT.002 0126220