


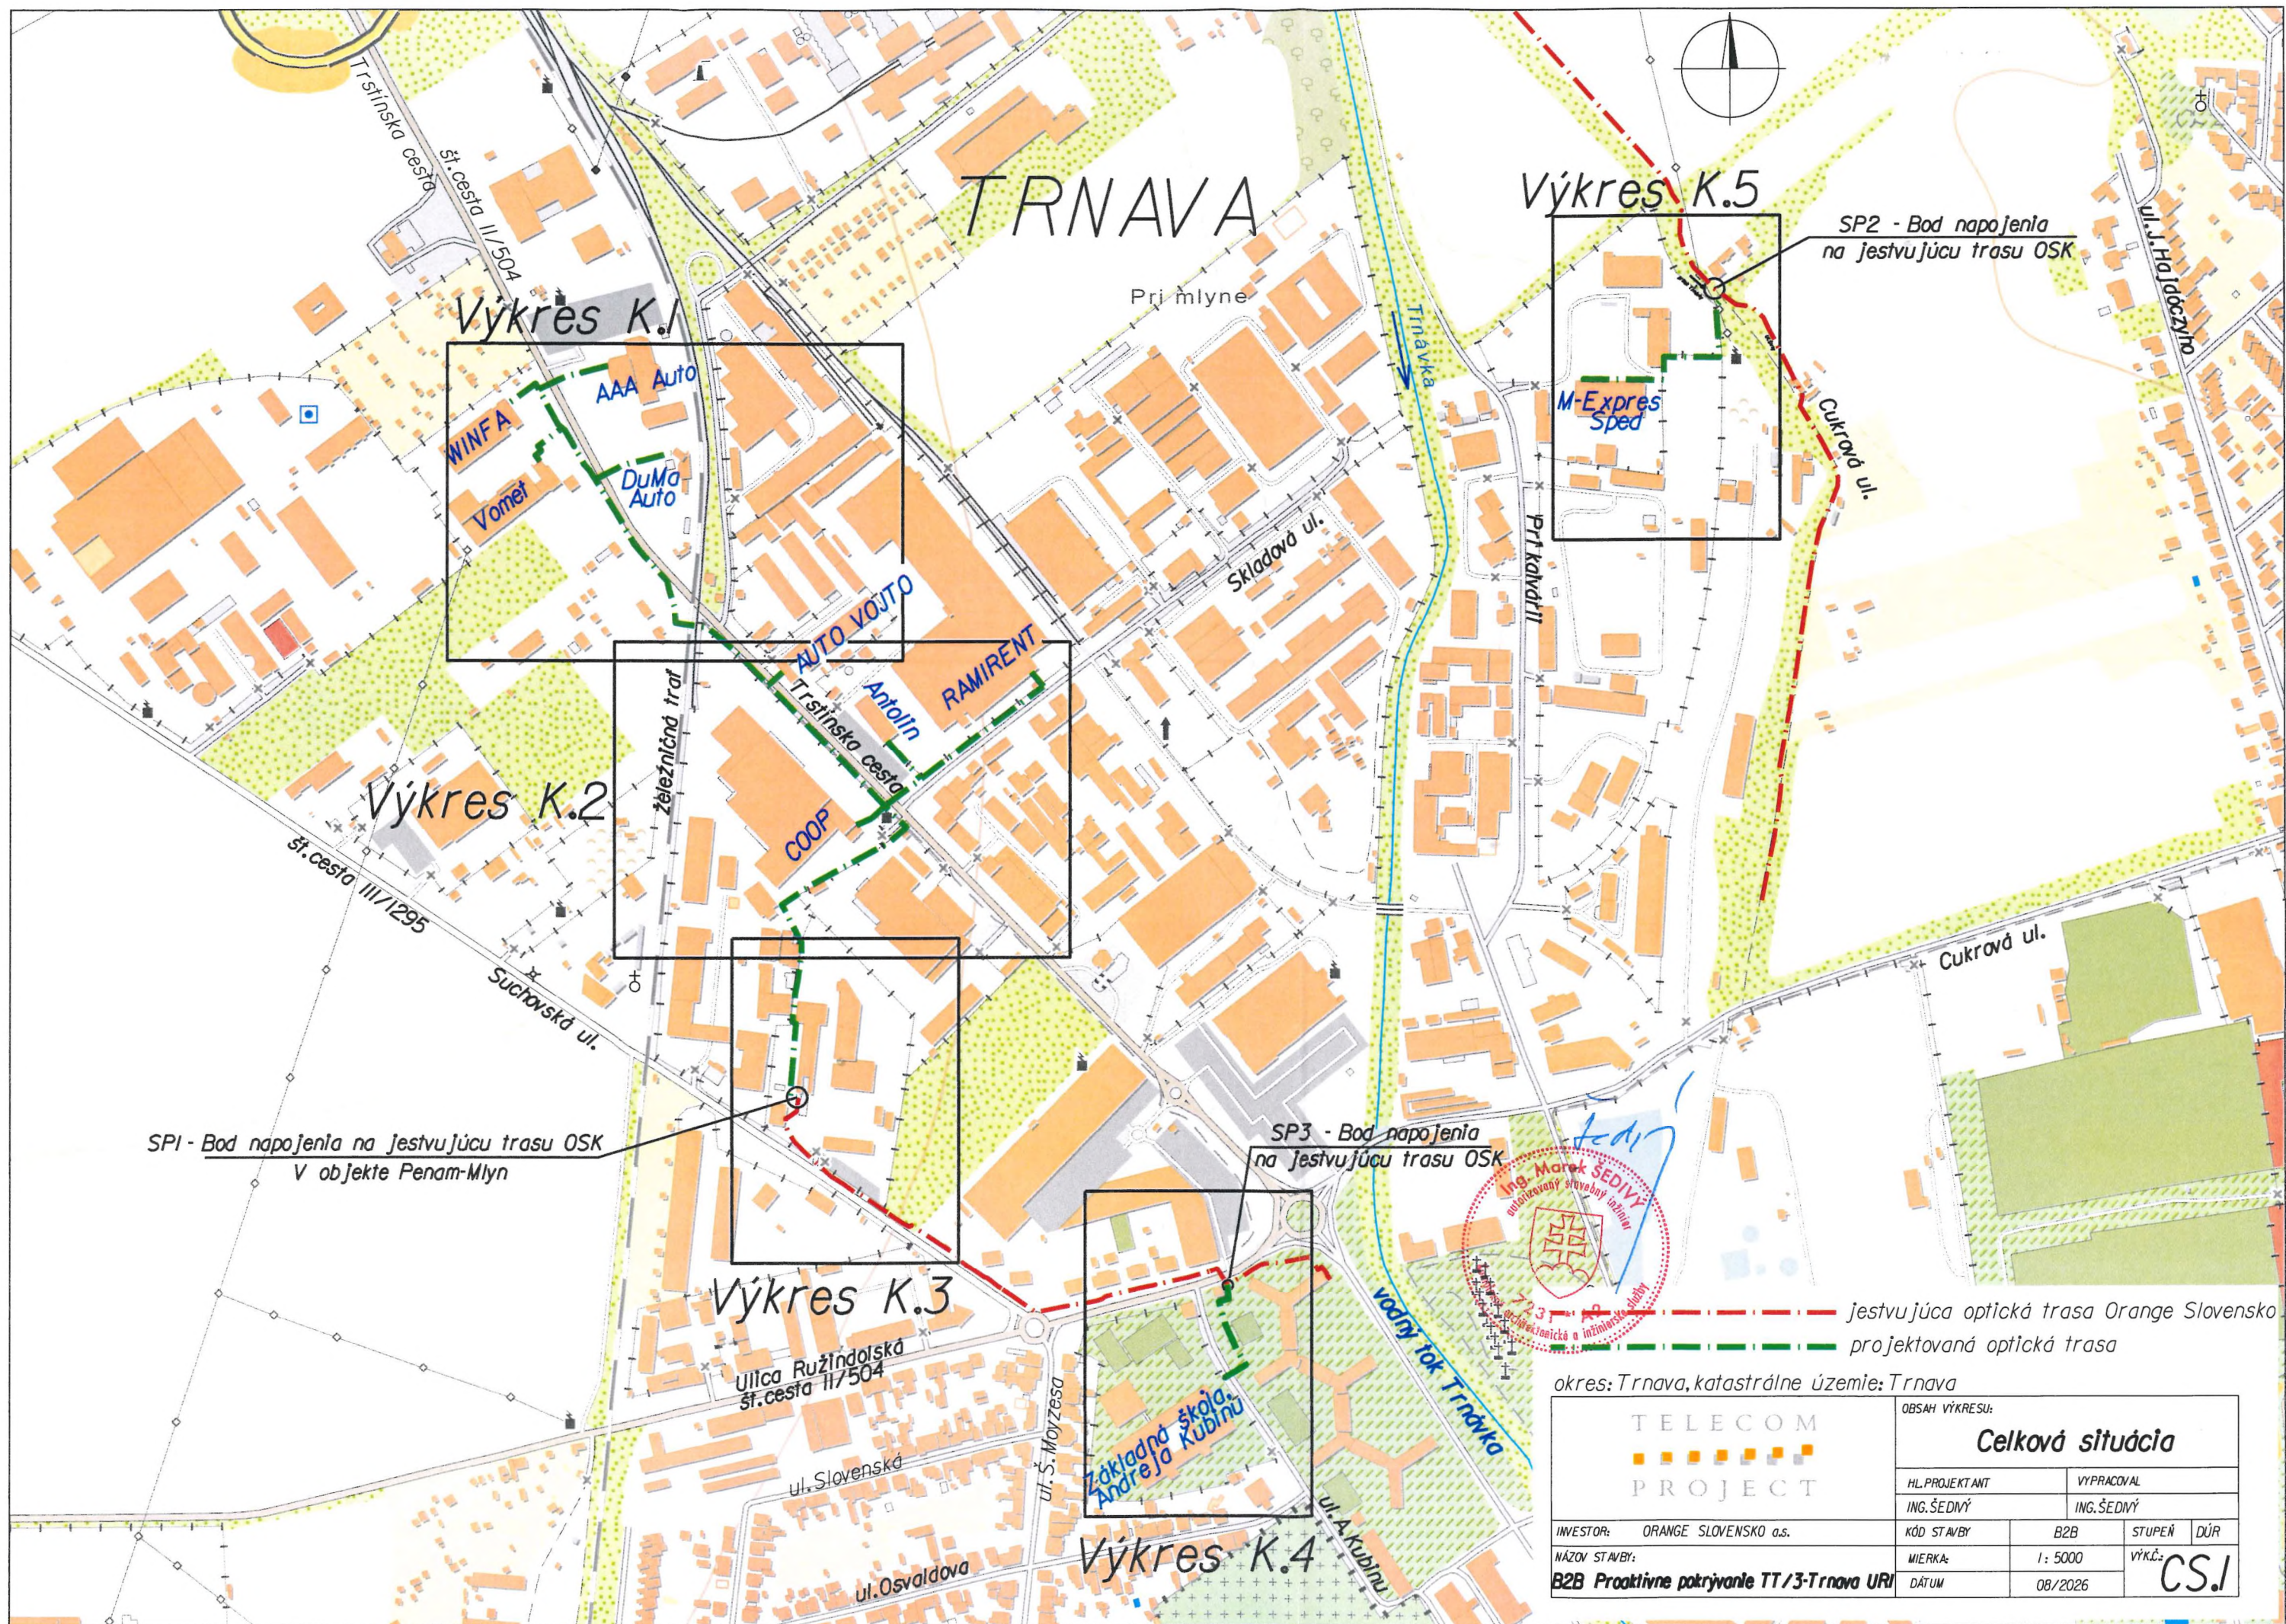

jestvujúca optická trasa Orange Slovensko
projektovaná optická trasa

okres: Trnava, katastrálne územie: Trnava			
OBSAH VÝKRESU:			
Celková situácia			
HL. PROJEKTANT		VYPRACOVAL	
ING. ŠEDIVÝ		ING. ŠEDIVÝ	
INVESTOR:	ORANGE SLOVENSKO a.s.	KÓD STAVBY:	B2B
NÁZOV STAVBY:		MIERKA:	1 : 5000
B2B Proaktívne pokrývanie TT/3-Trnava URI		DÁTUM:	08/2026
			CS!