


ÚZEMNÝ PLÁN ZÓNY TRNAVA - CUKROVAR

ZMENA 02/2025

Príloha 5: Výkres 5 k VZN č./2026 – B.04.2. – Výkres verejnej technickej vybavenosti, Vodné hospodárstvo

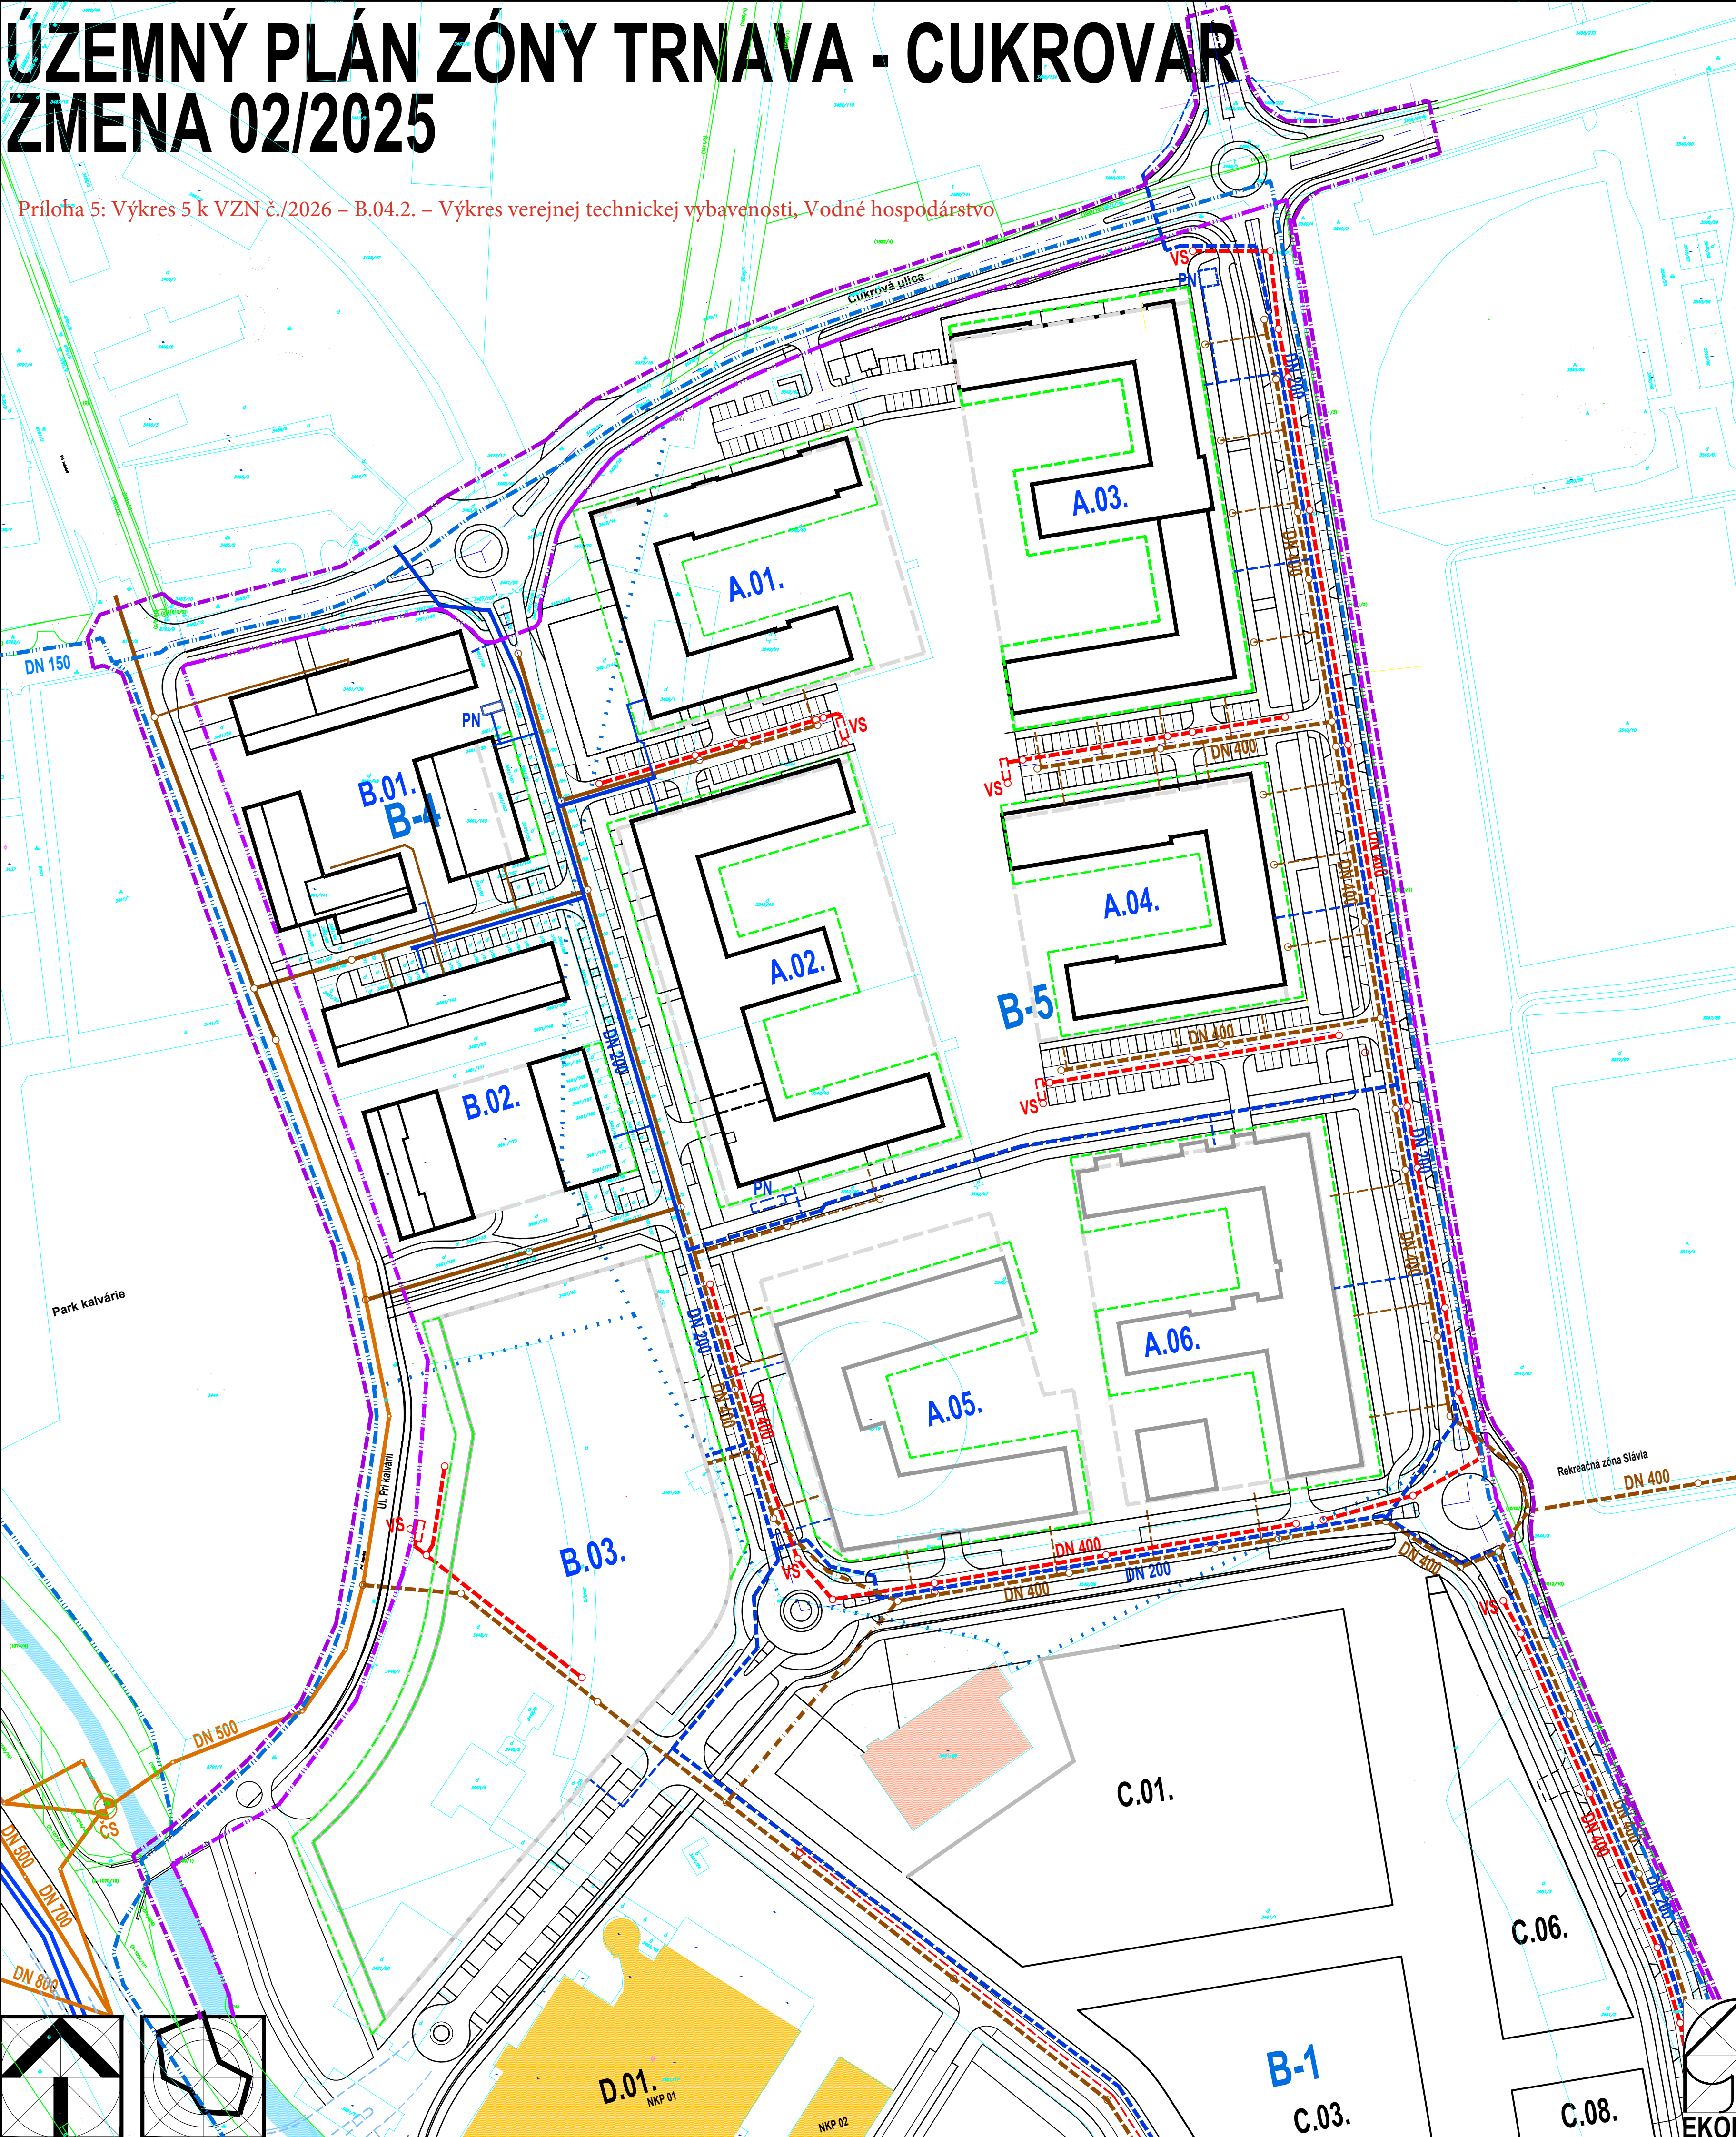

Územný plán zóny Trnava - Cukrovar Zmena 02/2025

B.04.2. Výkres verejnej technickej vybavenosti Vodné hospodárstvo

	Vodné plochy a toky
	Hranice Mestskej pamiatkovej rezervácie
	Ochranné pásmo Pamiatkovej rezervácie Trnava a NKP Cukrovar
	Hranica administratívna Trnava
	Hranica územného podielu OP PR Trnava a
	a NKP Cukrovar a Budova administratívna Trnava
	Označenie územného podielu OP PR Trnava a
	a NKP Cukrovar a Budova administratívna Trnava
	Objekty v riešenom území vyhlásené za NKP
	- Cukrovar
	- Sklad cukru
	- Budova administratívna
	- Sklad cukru II
	Vodovod - stav
	Vodovod - návrh
	Kanalizácia - stav
	Čerpacia stanica
	Kanalizácia splašková - návrh
	Kanalizácia dažďová - návrh
	Rekonštrukcia a výstavba komunikácií
	v návrhovej etape
	Vymedzenie územnej rezervy pre dobudovanie komunikácií na vnútornom okruhu
	mesta Trnava (v prípade nárastu intenzity dopravy v prognóznom období)

	Zmeny 02/2025 ÚPN zóny Trnava - Cukrovar
	Hranica riešeného územia zóny Trnava - Cukrovar
	Hranica areálu Cukrovar
	Objekty v riešenom území zapísané do zoznamu pamätihodnosti mesta Trnava
	Označenie blokov zástavby
	Objekty nad terénom jestvujúce / vyprojektované
	Objekty nad terénom predpokladané
	Objekty pod terénom
	Kanalizácia splašková
	Kanalizácia splašková - návrh
	Kanalizácia dažďová
	Kanalizácia dažďová - návrh
	Vsák
	Vodovod
	Vodovod - návrh
	Požiarňa nádrž
	Požiarňa nádrž - návrh

	Lokality Zmeny 02/2025 ÚPN zóny Trnava - Cukrovar
Lokalita 01	Úprava vymedzenia blokov a lokalizácie objektov BD v sektore A, B
Lokalita 02	Priemet realizovanej výstavby a vydaných územných rozhodnutí / stavebných povolení v riešenom území
Lokalita 03	Doplnenie / úprava regulatívo v súlade s aktuálnym znením ÚPN mesta Trnava
Lokalita 04	Priemet aktuálnej KM a vlastníckych pomerov
Lokalita 05	Úprava regulatívo pre MAD so zohľadnením postupu výstavby
Lokalita 06	Zrušenie napojenia riešeného územia na plynovodnú sieť
Lokalita 07	Priemet realizovanej rekonštrukcie priestoru Cukrovej ul.
Lokalita 08	Úprava označenia ciest podľa novej legislatívy
Lokalita 09	Označenie bývalej mechanizačnej dielne ako pamätihodnosti mesta Trnava
Lokalita 10	Zrušenie označených plôch a objektov určených na asanáciu
Lokalita 11	Úprava definovania regulatívo výškového osadenia objektov BD v sektore A

Ateliér architektúry, urbanizmu a územného plánovania			
Vajnorská 88/J, 831 04 Bratislava			
E-mail: zibrin.ekopolis@chello.sk, Mobil: 00421 905 628 155			
Názov úlohy:	Územný plán zóny Trnava - Cukrovar Zmena 02/2025	ČISTOPIS	
Objednávateľ:	Mesto Trnava, Mestský úrad, Trhová 3, Trnava		
Objednávateľ:	UNITED Real Estate, s.r.o., Šafárikovo nám. 4, Bratislava		
Spracovateľ:	Ing.arch. Peter Zibrin, PhD.	Dátum:	07/2026
Názov výkresu:	Výkres verejnej technickej vybavenosti Vodné hospodárstvo	1:1 000	Č.výkr.: B.04.2.