


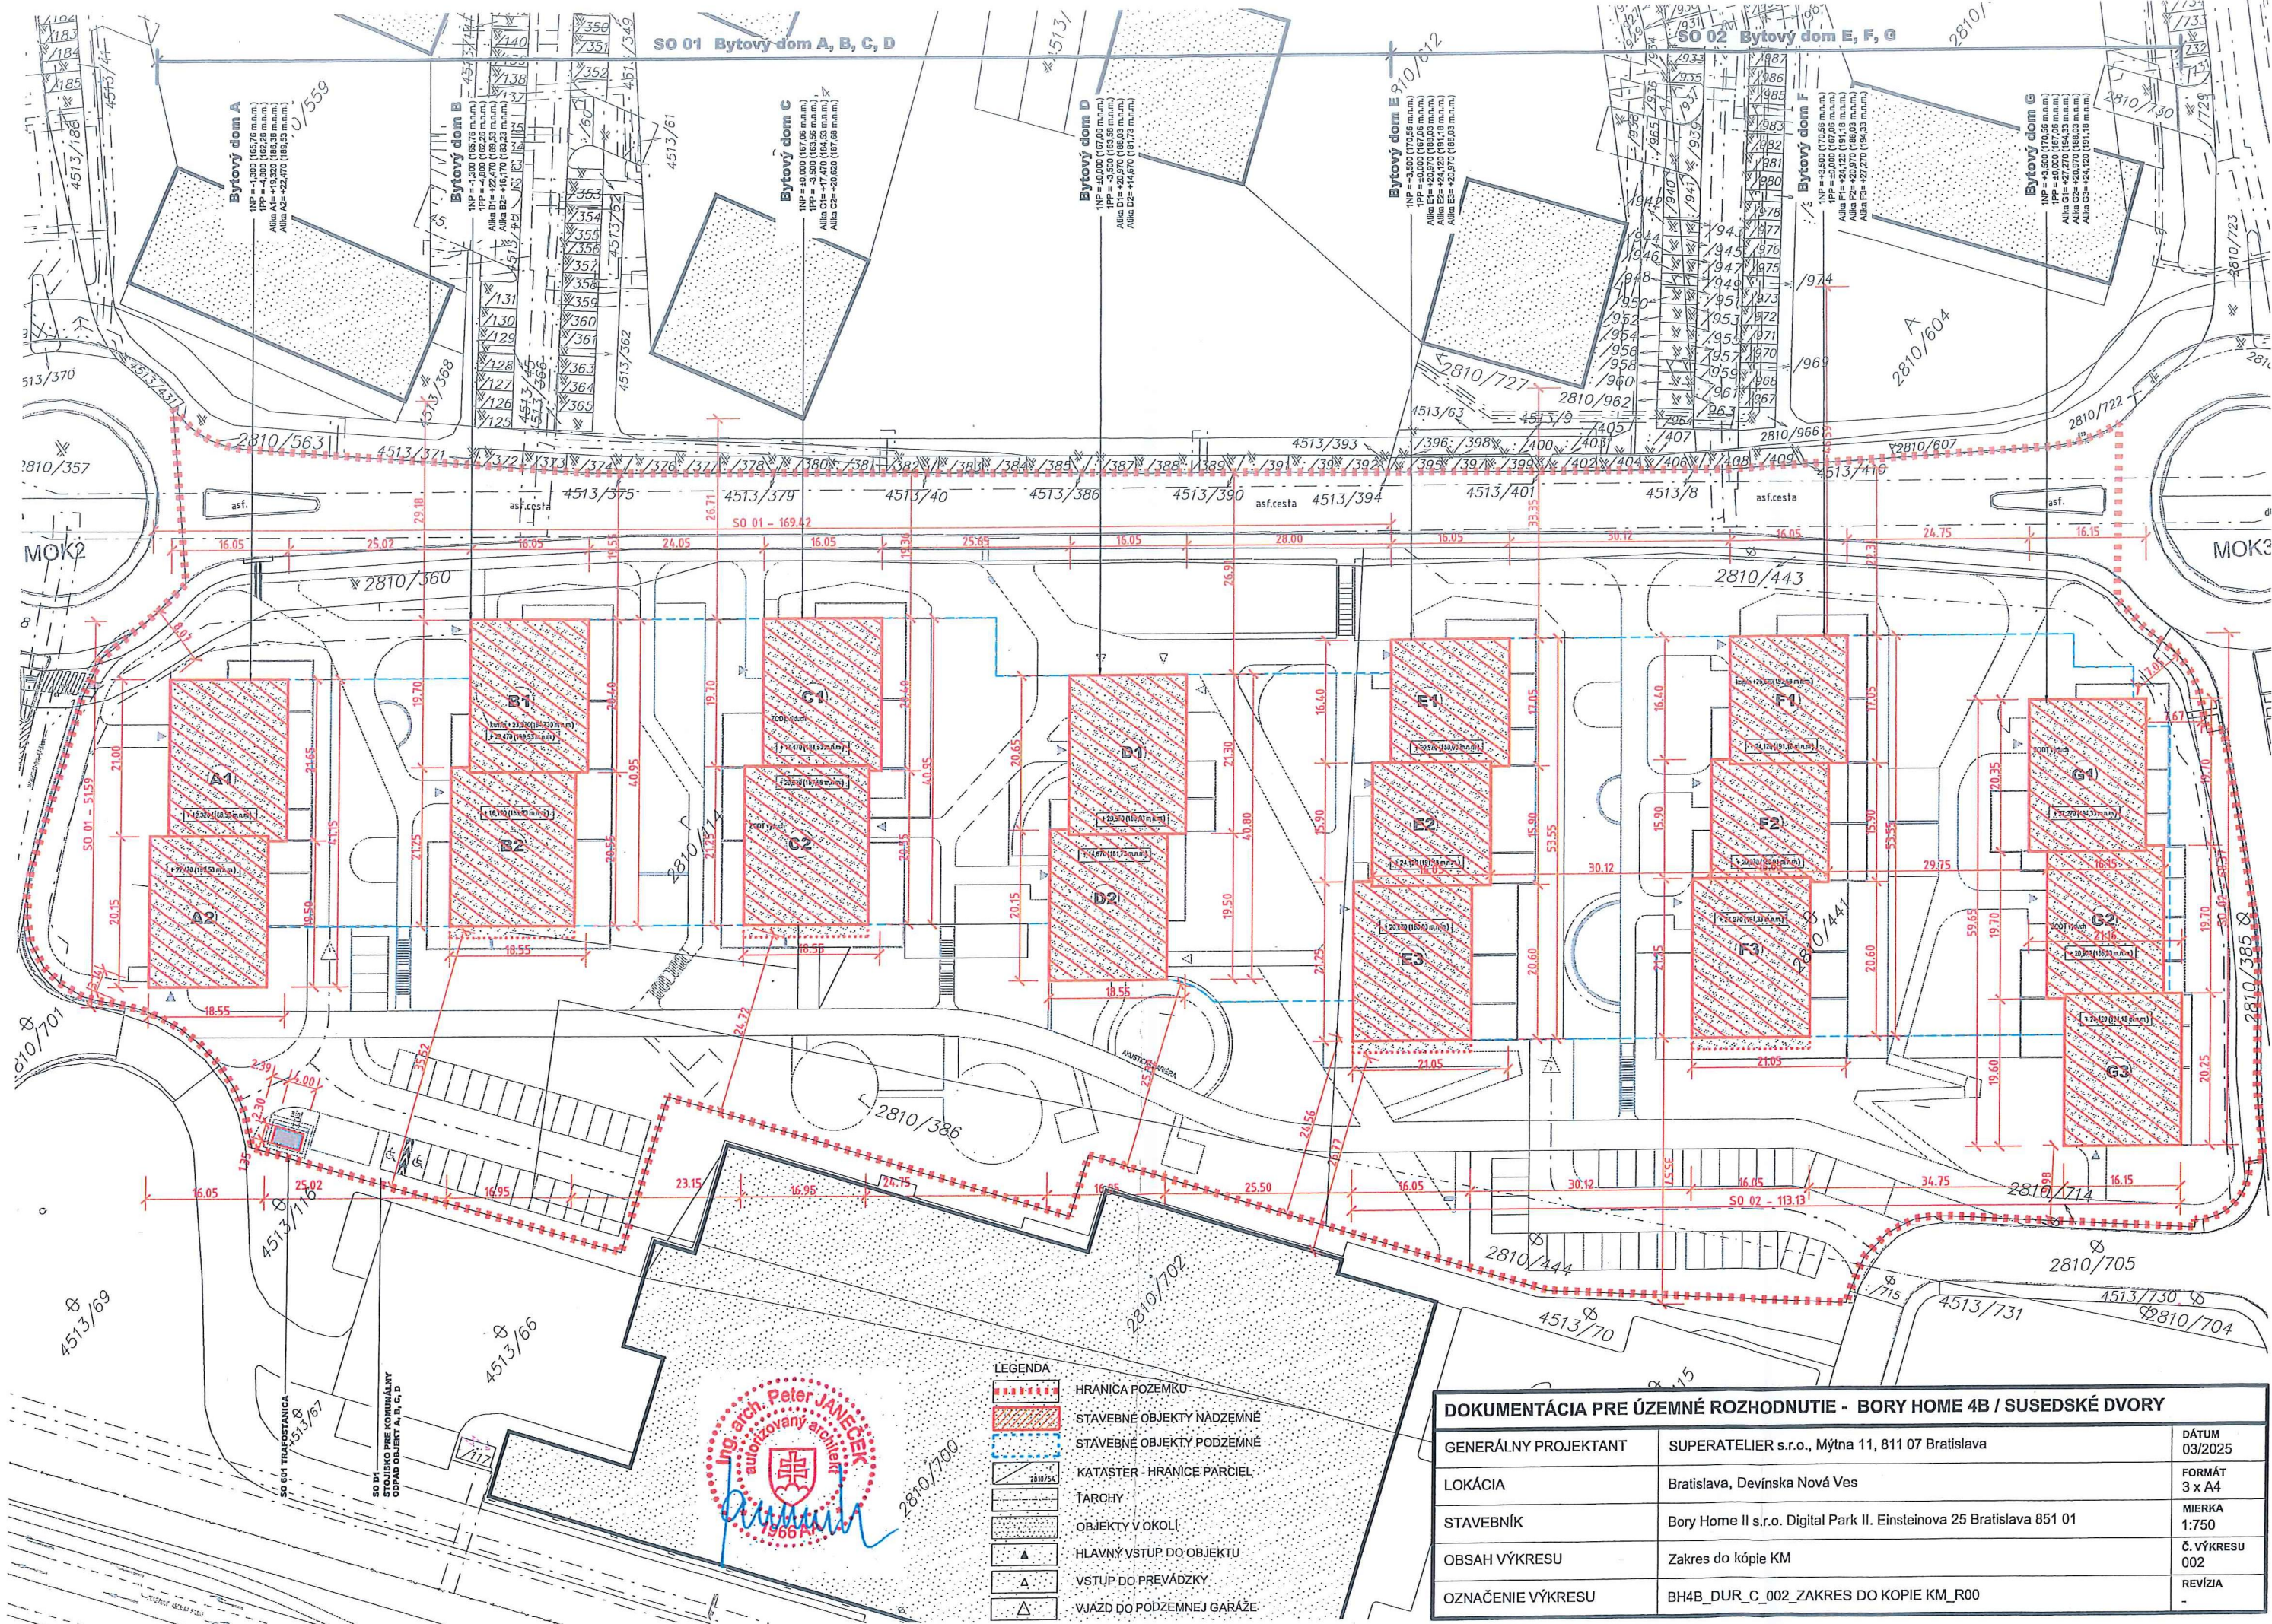

- LEGENDA
- HRANICA POZEMKU
 - STAVEBNÉ OBJEKTY NADZEMNÉ
 - STAVEBNÉ OBJEKTY PODZEMNÉ
 - KATASTER - HRANICE PARCEL
 - TARCHY
 - OBJEKTY V OKOLI
 - HLAVNÝ VSTUP DO OBJEKTU
 - VSTUP DO PREVÁDZKY
 - VJAZD DO PODZEMNEJ GARÁŽE

DOKUMENTÁCIA PRE ÚZEMNÉ ROZHODNUTIE - BORY HOME 4B / SUSEDSKÉ DVORY		
GENERÁLNY PROJEKTANT	SUPERATELIER s.r.o., Mýtna 11, 811 07 Bratislava	DÁTUM 03/2025
LOKÁCIA	Bratislava, Devínska Nová Ves	FORMÁT 3 x A4
STAVEBNÍK	Bory Home II s.r.o. Digital Park II. Einsteinova 25 Bratislava 851 01	MIERKA 1:750
OBSAH VÝKRESU	Zakres do kópie KM	Č. VÝKRESU 002
OZNAČENIE VÝKRESU	BH4B_DUR_C_002_ZAKRES DO KOPIE KM_R00	REVÍZIA -