


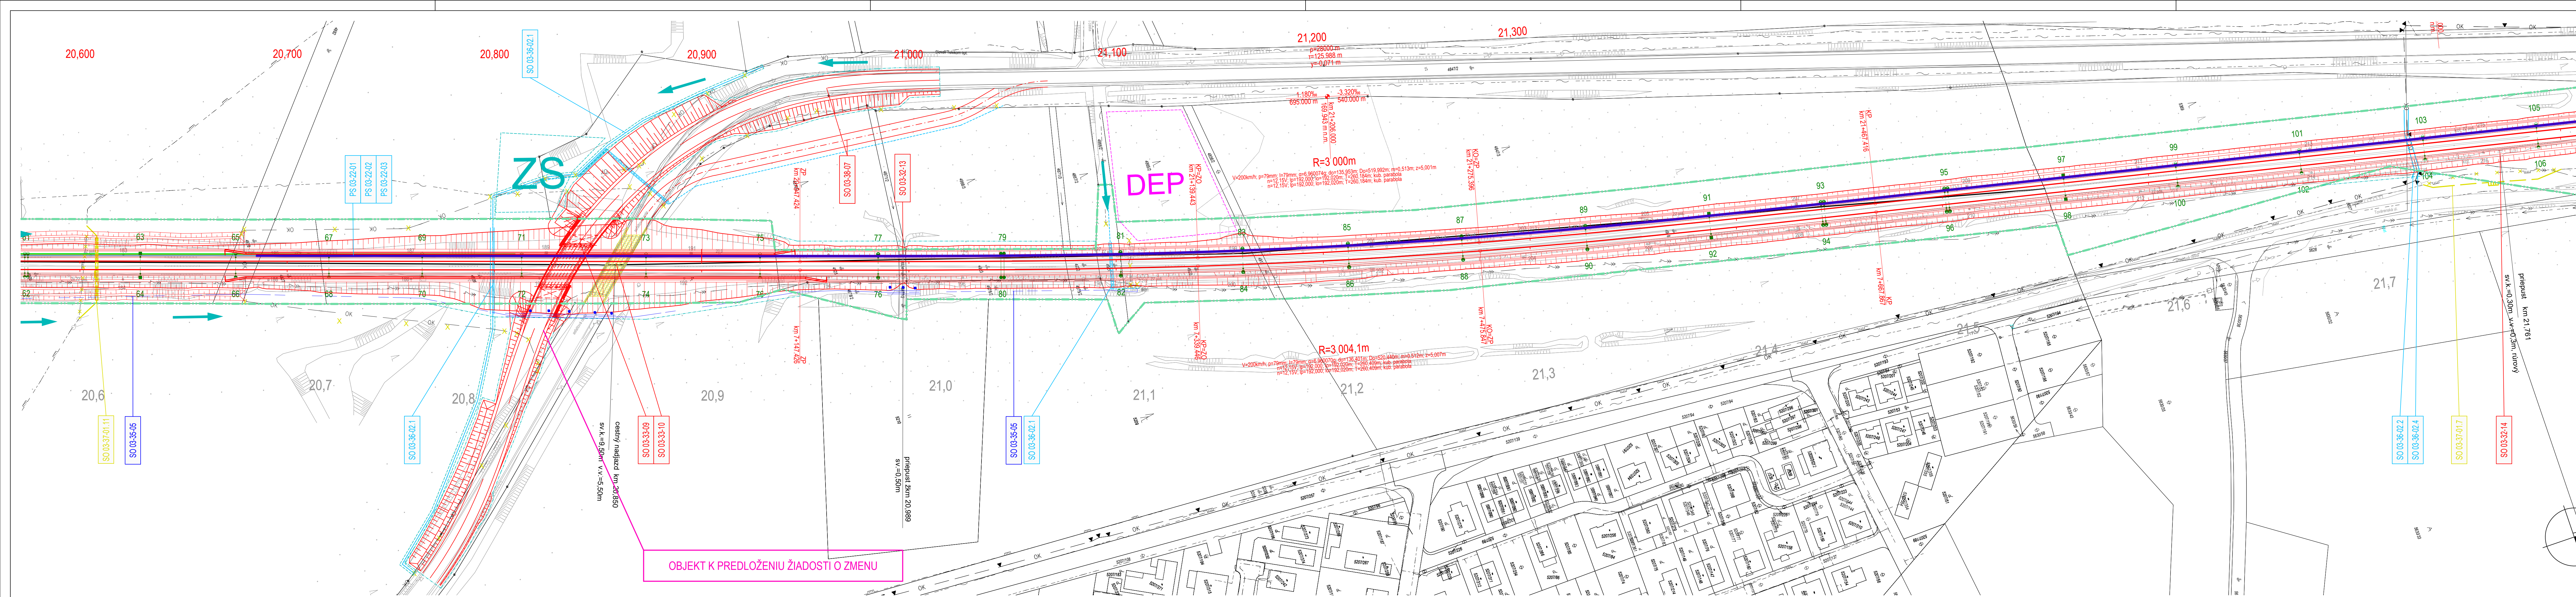

LEGENDA EXISTUJÚCI STAV:

INŽINIERSKÉ SIETE - VEREJNÉ:

- PLYN NTL
- PLYN STL
- PLYN VTL
- VEDENIE NN PODZEMNÉ
- VEDENIE VN PODZEMNÉ
- VEDENIE NN NADZEMNÉ
- VEDENIE VN NADZEMNÉ
- VEDENIE OZNAMOVACIE
- OPTICKÝ KÁBEL
- KANALIZÁCIA VŠEOBECNE
- KANALIZÁCIA SPLAŠKOVÁ
- KANALIZÁCIA DAŽDOVÁ
- VODOVOD VŠEOBECNE
- PAROVOD
- TEPLOVOD
- HORÚCOVOD

OSTATNÉ:

- POLOHOPIS
- KATASTER
- OSI EXISTUJÚCICH KOJAÍ

LEGENDA NAVRHOVANÝ STAV:

INŽINIERSKÉ SIETE:

- PLYN NTL
- PLYN STL
- PLYN VTL
- VEDENIE NN PODZEMNÉ
- VEDENIE VN PODZEMNÉ
- VEDENIE NN NADZEMNÉ
- VEDENIE VN NADZEMNÉ
- VEDENIE OZNAMOVACIE
- OPTICKÝ KÁBEL
- KANALIZÁCIA VŠEOBECNE
- KANALIZÁCIA SPLAŠKOVÁ
- KANALIZÁCIA DAŽDOVÁ
- VODOVOD VŠEOBECNE
- PAROVOD
- TEPLOVOD
- HORÚCOVOD

INŽINIERSKÉ SIETE - ŽELEZNIČNÉ:

- ZSR - PLYN NTL
- ZSR - PLYN STL
- ZSR - PLYN VTL
- ZSR - VEDENIE NN PODZEMNÉ
- ZSR - VEDENIE VN PODZEMNÉ
- ZSR - VEDENIE NN NADZEMNÉ
- ZSR - VEDENIE VN NADZEMNÉ
- ZSR - VEDENIE VVN NADZEMNÉ
- ZSR - VEDENIE OZNAMOVACIE
- ZSR - OPTICKÝ KÁBEL
- ZSR - KANALIZÁCIA VŠEOBECNE
- ZSR - KANALIZÁCIA SPLAŠKOVÁ
- ZSR - KANALIZÁCIA DAŽDOVÁ
- ZSR - VODOVOD VŠEOBECNE

ZÁBERY:


- HRANICA POZEMKOV ŽSR
- DOČASNÉ ZÁBERY
- TRVALÉ ZÁBERY
- ZARIADENIE STAVENISKÁ
- DEPÓNIE

NAVRHOVANÉ KONŠTRUKCIE:

- OSI NAVRHOVANÝCH KOJAÍ
- NAVRHOVANÉ KONŠTRUKCIE VŠEOBECNE
- NAVRHOVANÉ OPLOTENIA - DRÁTENÉ
- NAVRHOVANÉ OPLOTENIA - BETÓNOVÉ
- KABLOVÁ CHRÁNICOVÁ TRASA
- PROTILUKOVÁ STĚNA
- TRAKČNÉ VEDENIE
- VEGETAČNÉ ÚPRAVY
- SÚVISIACE STAVBY V ZÁUJMOVOM ÚZEMÍ
- OBJEKTY POZEMNÝCH STAVIEB


BÚRACIE PRÁCE:

- BÚRACIE PRÁCE LÍNOVÝCH KONŠTRUKCIÍ
- BÚRACIE PRÁCE PLOŠNÝCH KONŠTRUKCIÍ

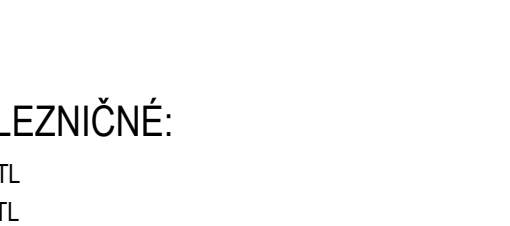

Spolufinancované Európskou úniou
Nástroj na prepájanie Európy

Výhradnú zodpovednosť za túto publikáciu nesie autor.
Európska únia nenesie žiadnu zodpovednosť za akékoľvek použitie informácií, ktoré sa v nej nachádzajú.

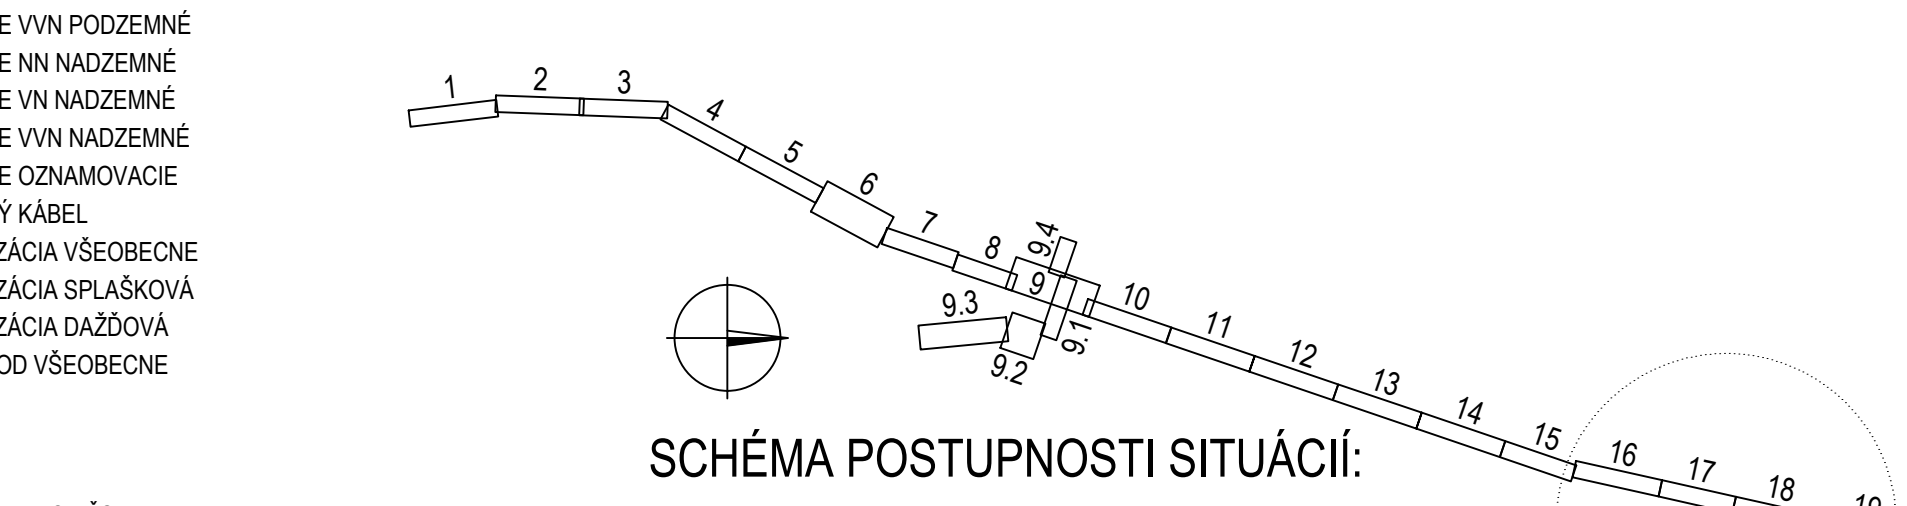


RIADENIE DOKUMENTÁCIE:

Koncept (K) / Číslo (C)	Star dokument:
C01	EX

ZMENY DOKUMENTÁCIE:

Zmena	Index	Dátum	Mano - Podpis	Text zmeny

Zdrojov:


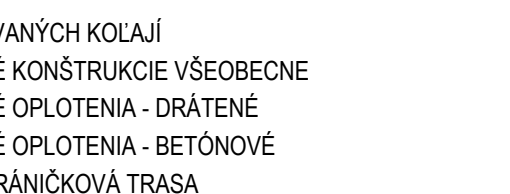


ICM S.p.A.
Viale dell'Industria 42,
361 00 Vicenza, Talianska republika

JV ICM – VÁHOSTAV-SK
ICM S.p.A.
Viale dell'Industria 42,
361 00 Vicenza, Talianska republika

VÁHOSTAV - SK, a.s.
Priemyselná 6,
821 08 Bratislava, Slovenská republika

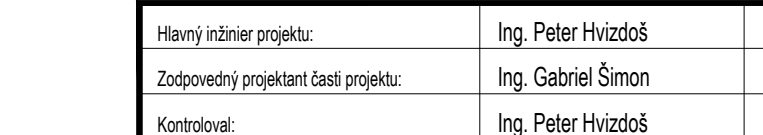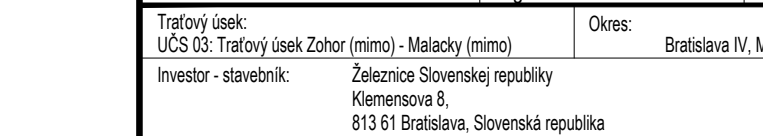

Hlavný inžinier projektu:	Ing. Peter Hvizdôš		
Zodpovedný projektant časti projektu:	Ing. Gabriel Šimon		
Kontrolujúci:	Ing. Peter Hvizdôš		Tmavská cesta č.27, 831 04 Bratislava
Tratový úsek:	UČS 03. Traťový úsek Zohor (mimo) - Malacky (mimo)		
Investor - stavebník:	Zeleznice Slovenskej republiky Klemensova 6, 813 81 Bratislava, Slovenská republika	Okras:	Bratislava IV, Malacky
Stavba:	ZSR, Modernizácia železničnej trate Devínska Nová Ves – štátna hranica SR/ČR	Štupen - údel:	DSZDÚR
Adresná označenie výkresu:	A1 -DSZDUR- B - 03 - 00 - 00 00 - 015 - 00	Základové číslo:	2014
Názov prílohy:	Koordináčný výkres stavby	Archívne číslo:	04/2021
		Dátum:	8x44
		Príloha A4:	1:1000
		Měna:	
		Suprava:	